


ZAJĄC PIK Nr 10

| MAPA DO CELÓW PROJEKTOWYCH | | |
|---|------------------------|---------------------------------------------------------------------------------------------------|
| OZNACZENIE KANCELARYJNE ZGŁOSZENIA PRACY GEODEZYJNEJ | | PODGK.6640.33.2020 |
| NAZWA MIEJSCOWOŚCI | | JAWOR |
| JEDNOSTKA EWIDENCYJNA | IDENTYFIKATOR | 020501_1 |
| | NAZWA | JAWOR |
| OBREB EWIDENCYJNY | IDENTYFIKATOR | 0004 |
| | NAZWA | OGRODY |
| OBREB EWIDENCYJNY | IDENTYFIKATOR | 0003 |
| | NAZWA | LANY |
| SKALA MAPY | | 1:500 |
| SEKCJA MAPY | | 5.147.31.02.2.2, 5.147.31.02.2.4, 5.147.31.03.1.1, 5.147.31.03.1.3 |
| NAZWA UKŁADU WSPÓLRZĘDNYCH | PROSTOKĄTNYCH PŁASKICH | 2000 |
| | UKŁAD WYSOKOŚCI | KRONSZTADT |
| OZNACZENIE GRANIC OBSZARU, KTÓRY BYŁ PRZEDMIOTEM OPRACOWANIA | | |
| -W ZAKRESIE OPRACOWANIA NIE USTALANO WYSTĘPOWANIA OBCIĄŻEN SŁUŻEBNOŚCIAMI GRUNTOWYMI | | |
| -PUNKTY OSNOWY GEODEZYJNEJ PODLEGAJĄ OCHRONIE. | | |
| -MAPA ZAWIERA GRANICE ZGODNE Z MAPĄ EWIDENCJI GRUNTÓW I BUDYNKÓW. | | |
| -NIE WYKLUCZA SIĘ ISTNIENIA W TERENIE INNYCH NIE WYKAZANYCH NA MAPIE URZĄDZEŃ PODZIEMNYCH, KTÓRE NIE BYŁY ZGŁOSZONE DO INWENTARYZACJI LUB O KTÓRYCH BRAK JEST INFORMACJI W INSTYTUCJACH BRANŻOWYCH. | | |
| -NA MAPIE DO CELÓW PROJEKTOWYCH OZNACZONO TERENY O RÓŻNYM PRZEZNACZENIU: | | |
| - NIEPRZEKRACZALNE LINIE ZABUDOWY - LINIA RÓZGRANICZAJĄCA TERENY O RÓŻNYM PRZEZNACZENIU | | |
| ELEMENTY ZAGOSPODAROWANIA TERENU WKREŚLONO NA PODSTAWIE MPZP - UCHWAŁA NR XXI/125/2016 RADY MIEJSKIEJ W JAWORZE Z DNIA 03.02.2016r. ORAZ UCHWAŁA ZMIENIAJĄCA NR XXII/134/2016 Z DNIA 24.02.2016r: | | |
| ZD - TERENY OGRODÓW DZIAŁKOWYCH | | |
| MU - TERENY ZABUDOWY MIESZKANIOWEJ Z USŁUGAMI | | |
| ZP - TERENY ZIELENI URZĄDZONEJ | | |
| KS - TERENY OBSŁUGI KOMUNIKACJI SAMOCHODOWEJ | | |
| KDL - TERENY DRÓG PUBLICZNYCH LOKALNYCH | | |
| ELEMENTY ZAGOSPODAROWANIA TERENU WKREŚLONO NA PODSTAWIE MPZP - UCHWAŁA NR VII/72/2019 RADY MIEJSKIEJ W JAWORZE Z DNIA 07.06.2019r: | | |
| M/U - TERENY ZABUDOWY MIESZKANIOWEJ Z USŁUGAMI | | |
| MW - TERENY ZABUDOWY MIESZKANIOWEJ WIELORODZINNEJ | | |
| KDD - TERENY DRÓG PUBLICZNYCH DOJAZDOWYCH | | |
| KDL - TERENY DRÓG PUBLICZNYCH LOKALNYCH | | |
| -PROJEKTOWANE SIECI UZBROJENIA TERENU: BRAK | | |
| MAPA AKTUALNA NA DZIEŃ | | 04.02.2020 r. |
| Wykonana przez: ZUIG PL-GEO UL. PSZENICZNA 18, 59-220 LEGNICA NIP 691-234-48-38, REGON 021424790 | | GEODETA UPRAWNIONY <i>Krzysztof Bolewski</i> mgr inż. JAKUB BOLEWSKI Nr upr. geod. 21250 |

| | |
|---|---|
| Podpisz się, że niniejszy dokument został opracowany w wyniku prac geodezyjnych i kartograficznych, których rezultaty - swiadczenia operacji technicznej wpisany do ewidencji materiałów geodezyjnego zasobu geodezyjnego i kartograficznego. | |
| Organ prowadzący podstowu, zasobu geodezyjny i kartograficzny | STAROSTA JAWORSKI |
| Identyfikator ewidencyjny materiału zasobu- operacji technicznej | 9.0205.2020.264 |
| Data wpisania operacji technicznej do ewidencji materiałów zasobu | 20 lutego 2020 |
| Imię, nazwisko i podpis osoby reprezentującej organ | <i>Alicja Kallnowska</i> Alicja Kallnowska Naczelnik Biuro Powiatowego Ośrodka Dokumentacji i Kartograficznej |

- LEGENDA:**
- projektowane przytáce ciepne
 - pomieszczenie węża ciepnego
 - K... - kolana preizolowane
 - ZK... - zawory preizolowane
 - Z... - zewężki preizolowane
 - W..., B... - punkty charakterystyczne

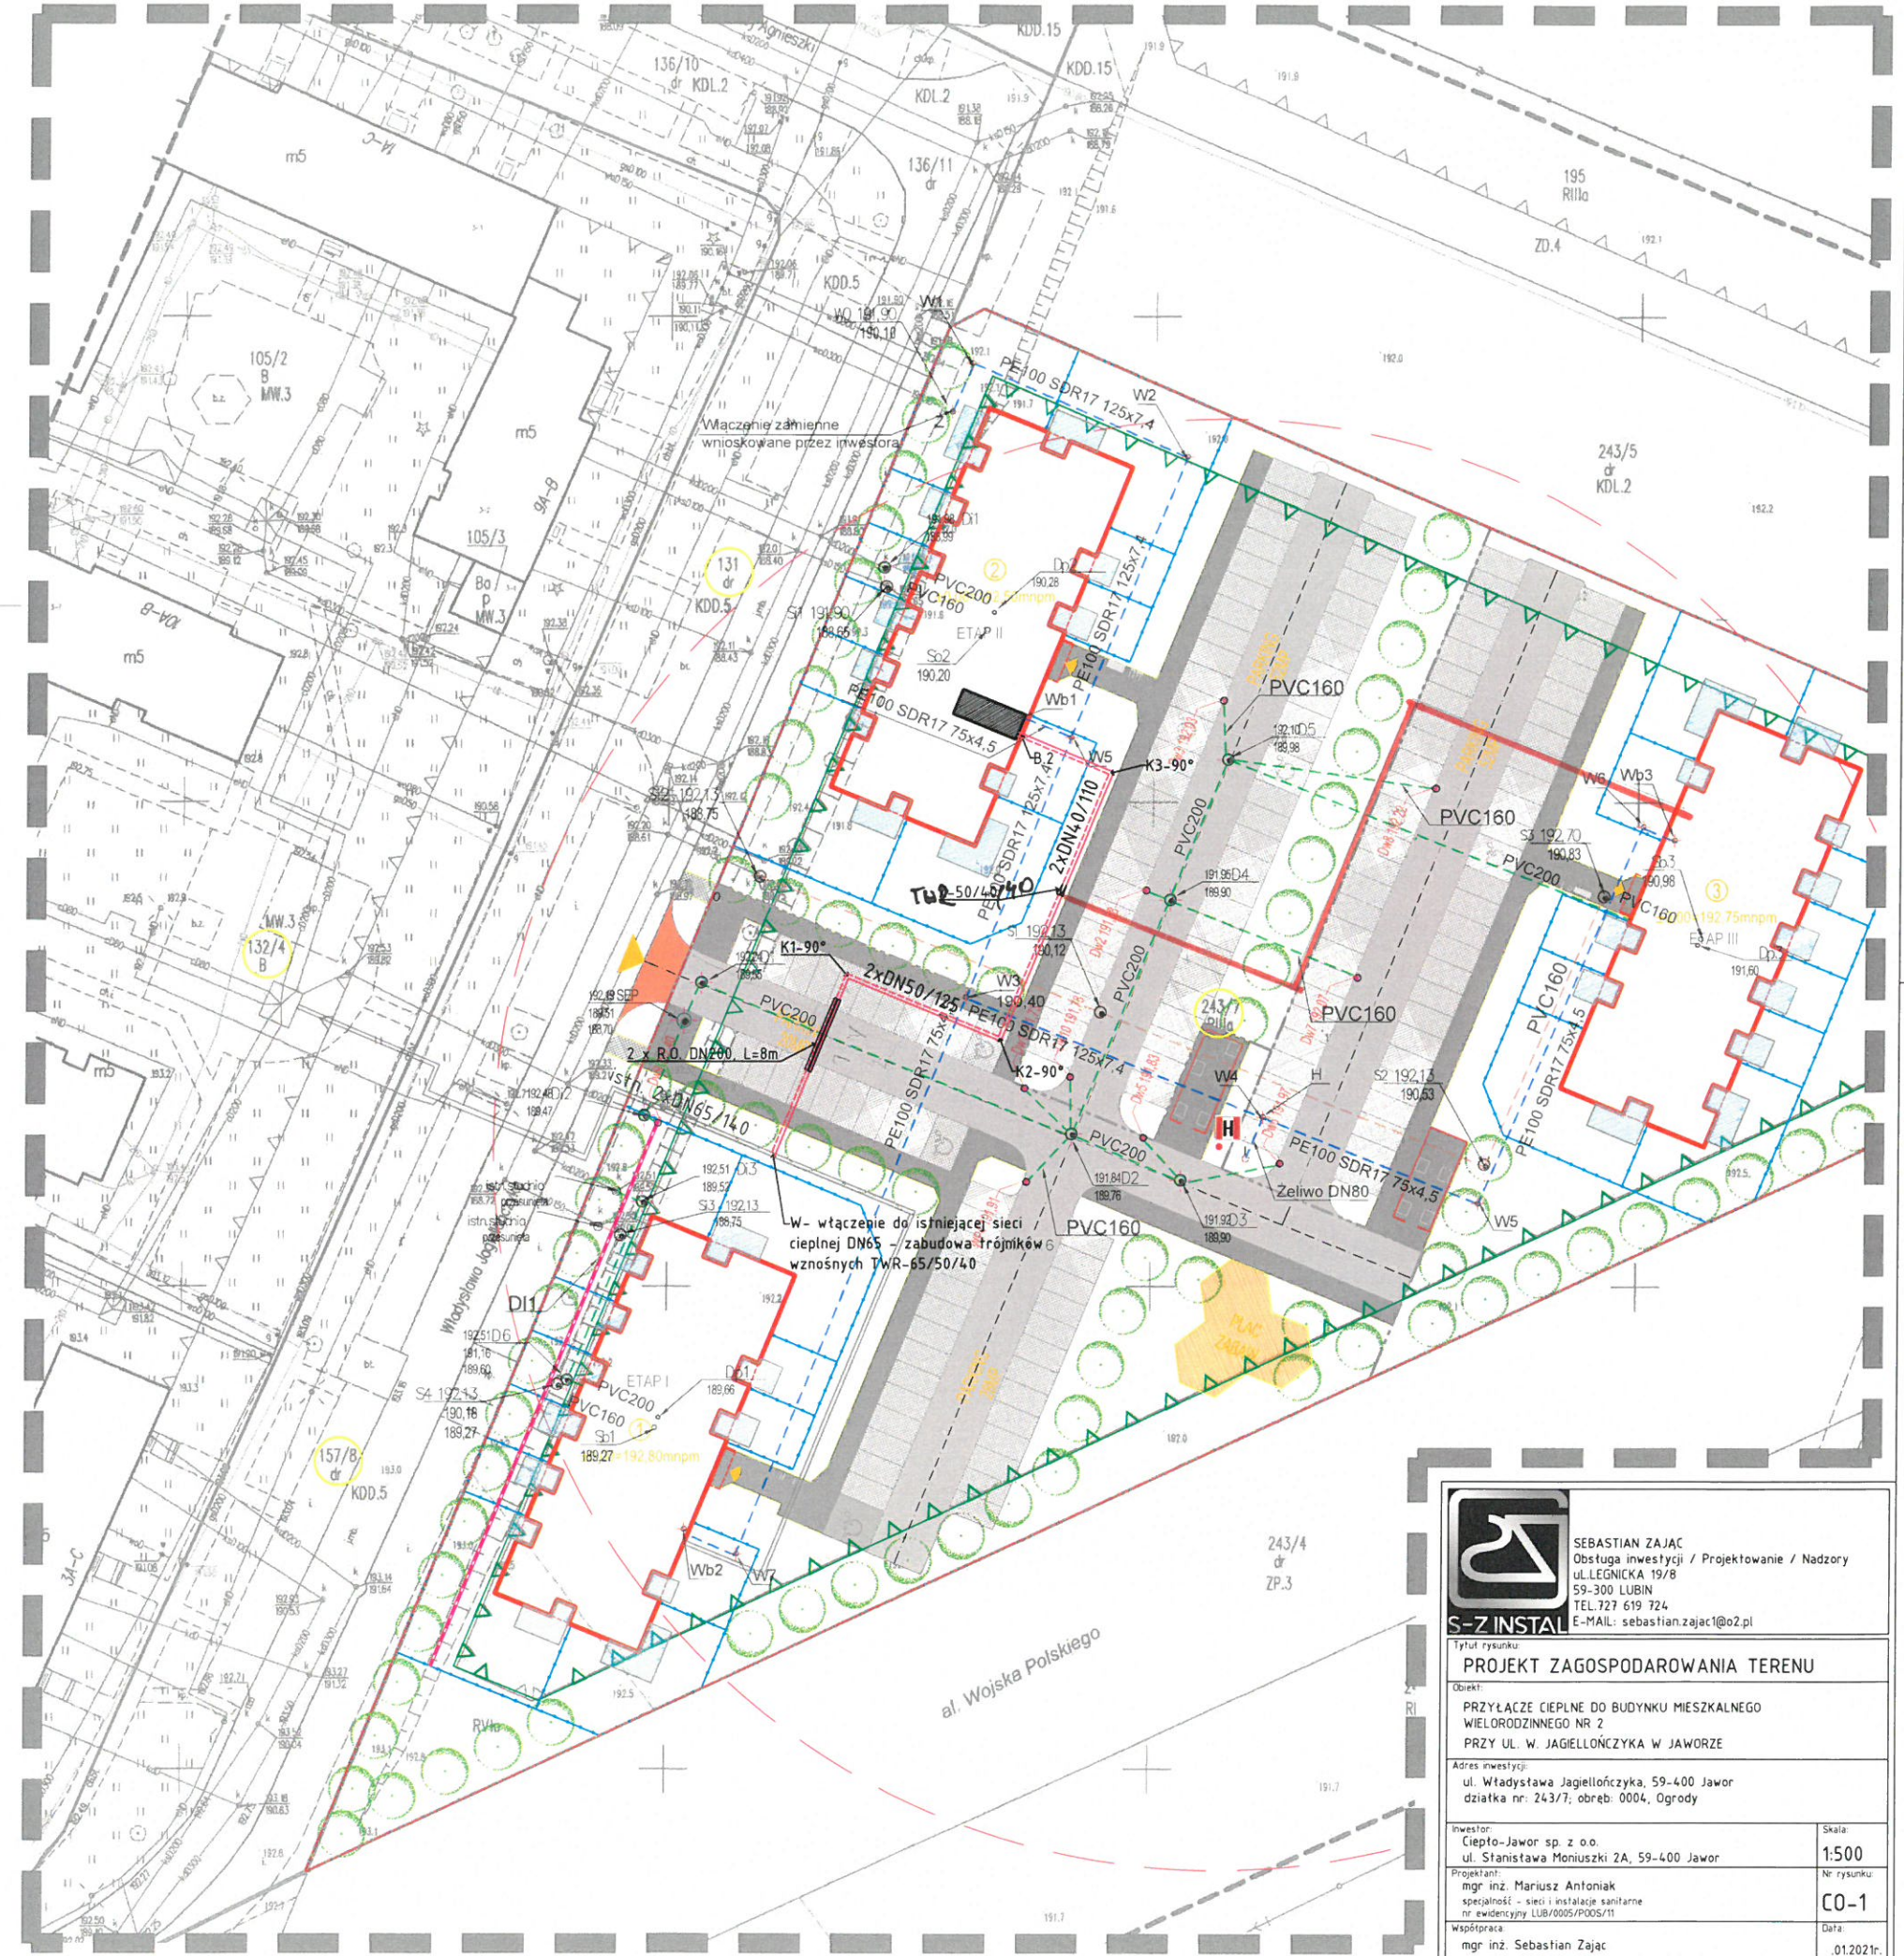

| | |
|---|---------------------------|
| SEBASTIAN ZAJĄC Obsługa inwestycji / Projektowanie / Nadzory ul.LEGNICKA 19/8 59-300 LUBIN TEL 727 619 724 E-MAIL: sebastian.zajac1@o2.pl | |
| Tytuł rysunku PROJEKT ZAGOSPODAROWANIA TERENU | |
| Obiekt PRZYŁĄCZE CIĘPŁE DO BUDYNKU MIESZKALNEGO WIELORODZINNEGO NR 2 PRZY UL. W. JAGIELLONCZYKA W JAWORZE | |
| Adres inwestycji ul. Władysława Jagiełły, 59-400 Jawor działka nr: 243/7, obręb: 0004, Ogrody | |
| Inwestor Ciepło-Jawor sp z o.o. ul. Stanisława Moniuszki 2A, 59-400 Jawor | Skala 1:500 |
| Projektant mgr inż. Mariusz Antoniak specjalność - sieci i instalacje sanitarne nr ewidencyjny LUB/0005/P005/11 | Nr rysunku CO-1 |
| Współpraca mgr inż. Sebastian Zajac | Data 01.2021r. |