Schemat przyłącza cieplnego do bubynku nr 1 przy ul. Jagiellończyka w Jaworze

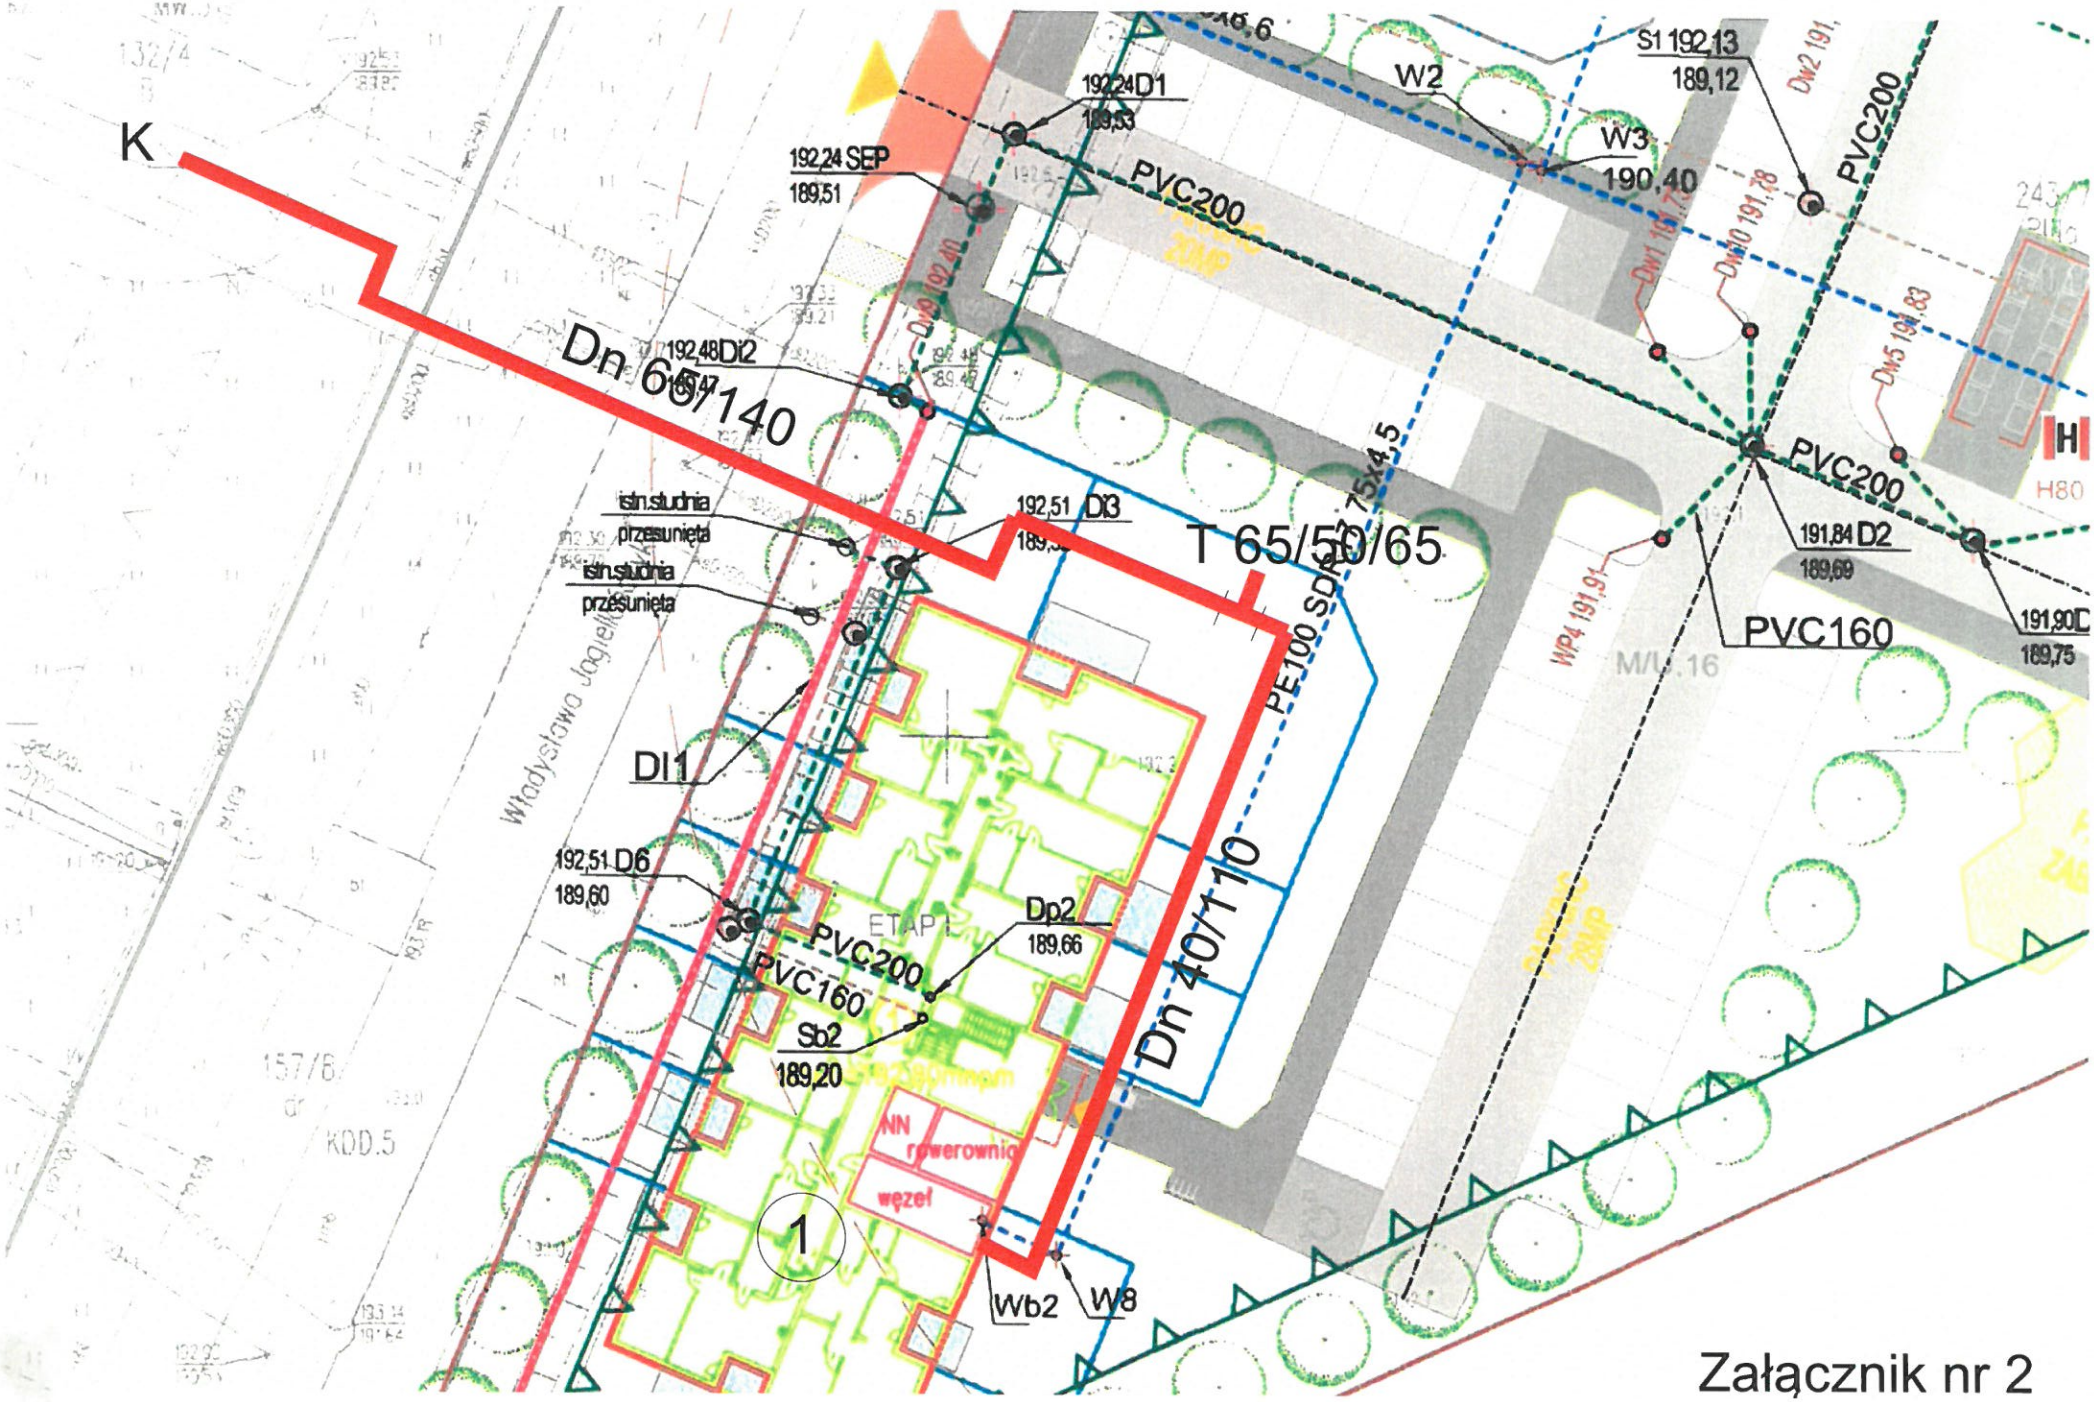

Załącznik nr 2