Załącznik nr 1
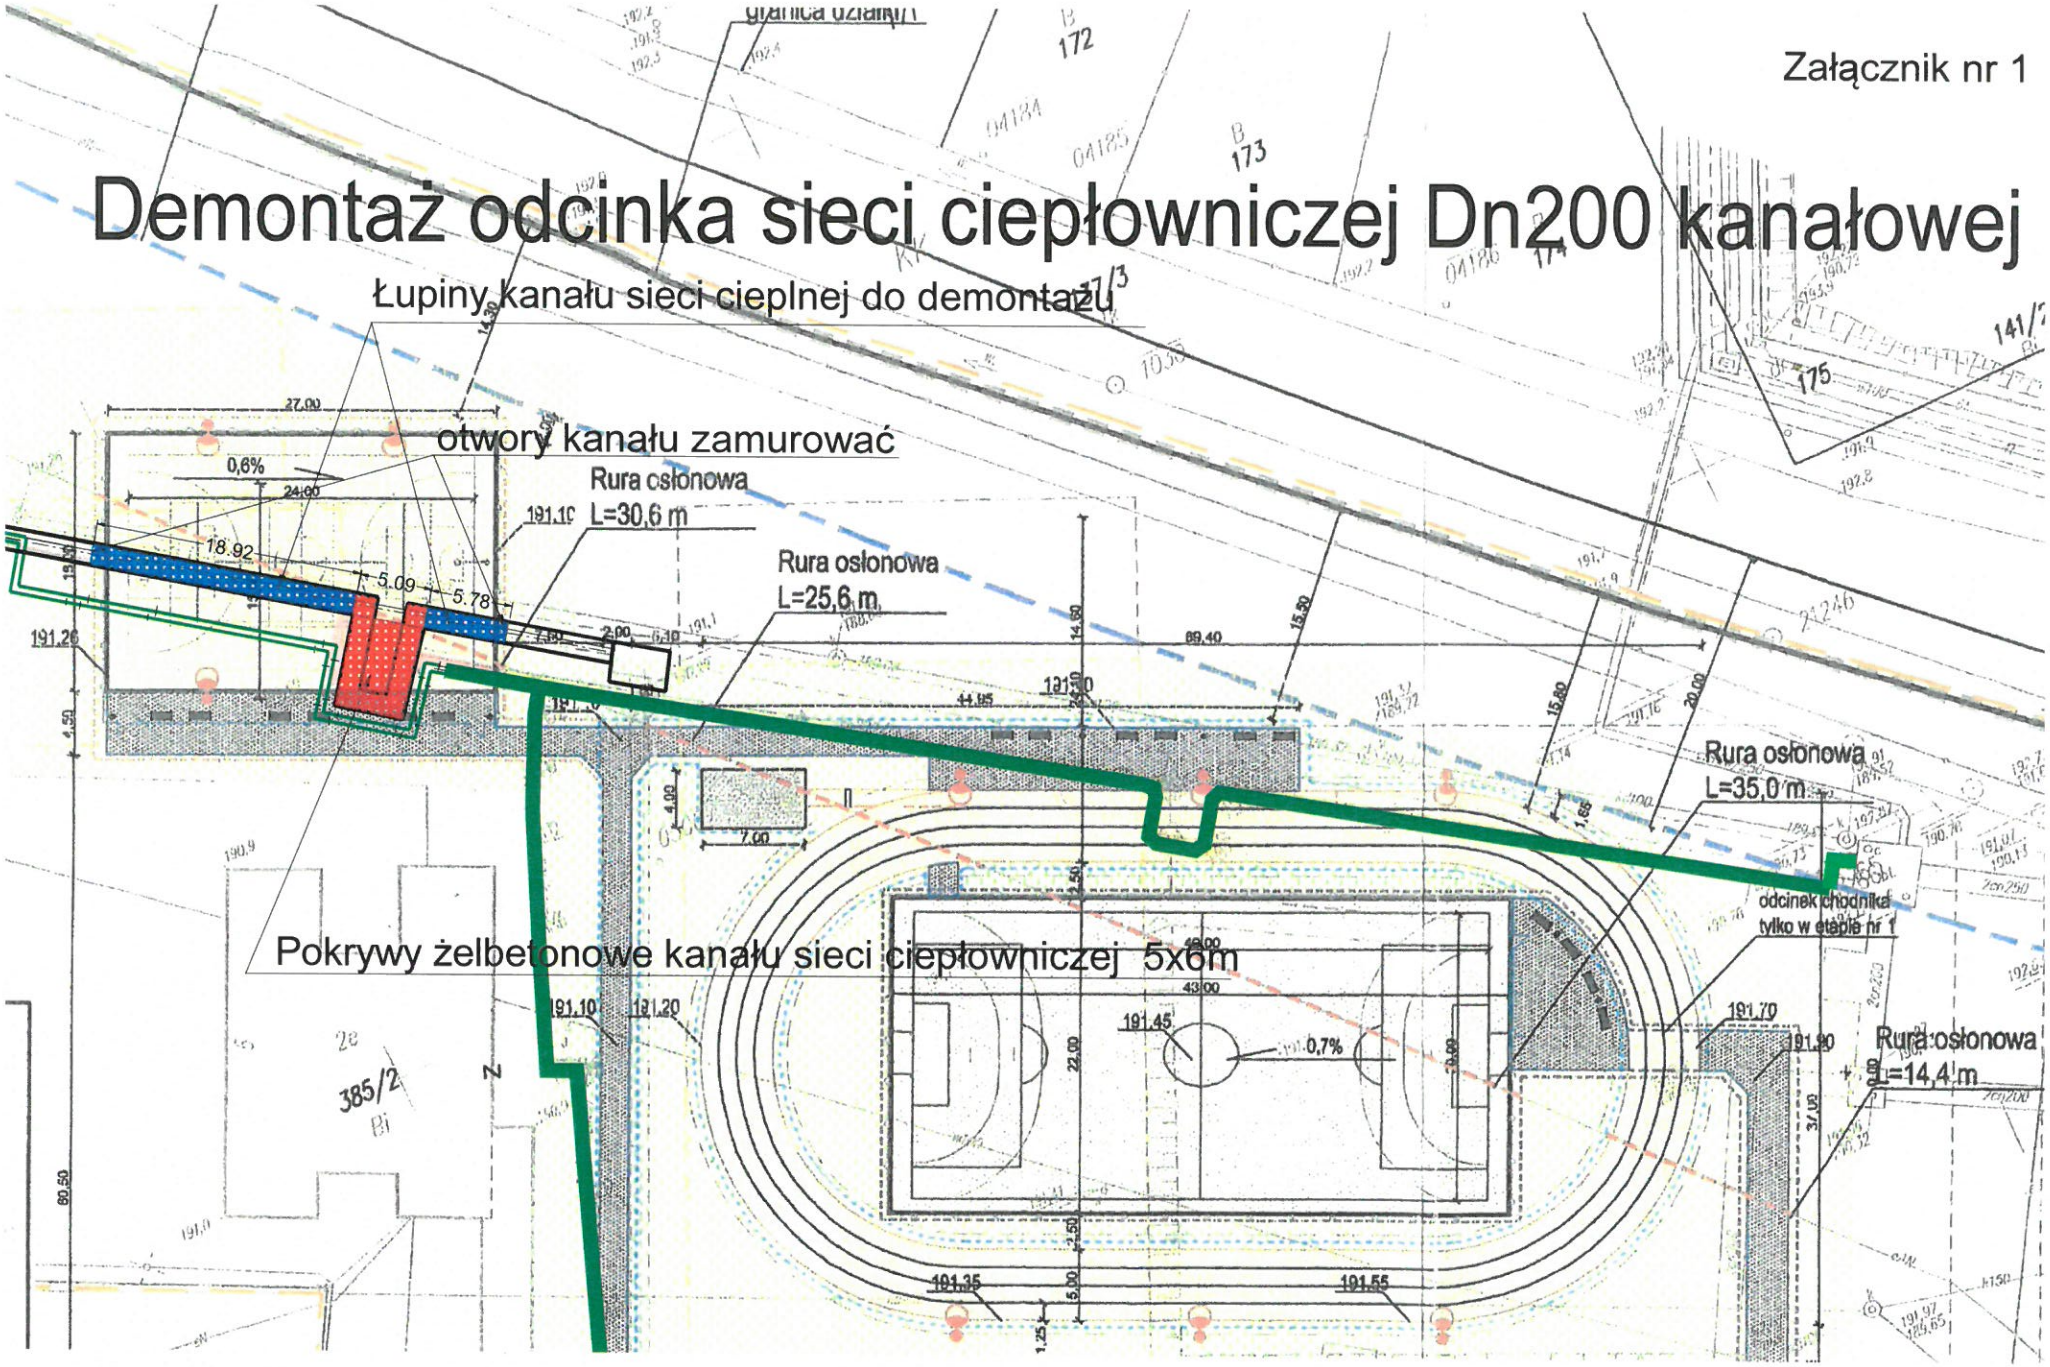
Demontaż odcinka sieci ciepłowniczej Dn200 kanałowej