


MAPA DO CELÓW PROJEKTOWYCH		
OZNACZENIE KANCELARYJNE ZGŁOSZENIA PRACY GEODEZYJNEJ		PODGK.6640.33.2020
NAZWA MIEJSCOWOŚCI		JAWOR
JEDNOSTKA EWIDENCYJNA	IDENTYFIKATOR	020501_1
	NAZWA	JAWOR
OBRĘB EWIDENCYJNY	IDENTYFIKATOR	0004
	NAZWA	OGRODY
OBRĘB EWIDENCYJNY	IDENTYFIKATOR	0003
	NAZWA	LANY
SKALA MAPY		1:500
SEKCJA MAPY		5.147.31.02.2.2, 5.147.31.02.2.4, 5.147.31.03.1.1, 5.147.31.03.1.3
NAZWA UKŁADU WSPÓLRZĘDNYCH	PROSTOKĄTNYCH PŁASKICH	2000
	UKŁAD WYSOKOŚCI	KRONSZTADT
OZNACZENIE GRANIC OBSZARU, KTÓRY BYŁ PRZEDMIOTEM OPRACOWANIA		
-W ZAKRESIE OPRACOWANIA NIE USTALANO WYSTĘPOWANIA OBCIĄŻEN SŁUŻEBNOŚCIAMI GRUNTOWYMI		
-PUNKTY OSNOWY GEODEZYJNEJ PODLEGAJĄ OCHRONIE.		
-MAPA ZAWIERA GRANICE ZGODNE Z MAPĄ EWIDENCJI GRUNTÓW I BUDYNKÓW.		
-NIE WYKLUCZA SIĘ ISTNIENIA W TERENIE INNYCH NIE WYKAZANYCH NA MAPIE URZĄDZEŃ PODZIEMNYCH, KTÓRE NIE BYŁY ZGŁOSZONE DO INWENTARYZACJI LUB O KTÓRYCH BRAK JEST INFORMACJI W INSTYTUCJACH BRANŻOWYCH.		
-NA MAPIE DO CELÓW PROJEKTOWYCH OZNACZONO TERENY O RÓŻNYM PRZEZNACZENIU:		
- NIEPRZEKRACZALNE LINIE ZABUDOWY - LINIA ROZGRANICZAJĄCA TERENY O RÓŻNYM PRZEZNACZENIU		
ELEMENTY ZAGOSPODAROWANIA TERENU WKREŚLONO NA PODSTAWIE MPZP - UCHWAŁA NR XXI/125/2016 RADY MIEJSKIEJ W JAWORZE Z DNIA 03.02.2016r. ORAZ UCHWAŁA ZMIENIAJĄCA NR XXII/134/2016 Z DNIA 24.02.2016r:		
ZD - TERENY OGRODÓW DZIAŁKOWYCH		
MU - TERENY ZABUDOWY MIESZKANIOWEJ Z USŁUGAMI		
ZP - TERENY ZIELENI URZĄDZONEJ		
KS - TERENY OBSŁUGI KOMUNIKACJI SAMOCHODOWEJ		
KDL - TERENY DRÓG PUBLICZNYCH LOKALNYCH		
ELEMENTY ZAGOSPODAROWANIA TERENU WKREŚLONO NA PODSTAWIE MPZP - UCHWAŁA NR VII/72/2019 RADY MIEJSKIEJ W JAWORZE Z DNIA 07.06.2019r.:		
M/U - TERENY ZABUDOWY MIESZKANIOWEJ Z USŁUGAMI		
MW - TERENY ZABUDOWY MIESZKANIOWEJ WIELORODZINNEJ		
KDD - TERENY DRÓG PUBLICZNYCH DOJAZDOWYCH		
KDL - TERENY DRÓG PUBLICZNYCH LOKALNYCH		
-PROJEKTOWANE SIECI UZBROJENIA TERENU: BRAK		
MAPA AKTUALNA NA DZIEŃ		04.02.2020 r.
Wykonana przez: ZUIG PL-GEO UL. PSZENICZNA 18, 59-220 LEGNICA NIP 691-234-48-38, REGON 021424790		GEODETA UPRAWNIONY  mgr inż. JAKUB ZIENI Nr upraw. geod. 21250

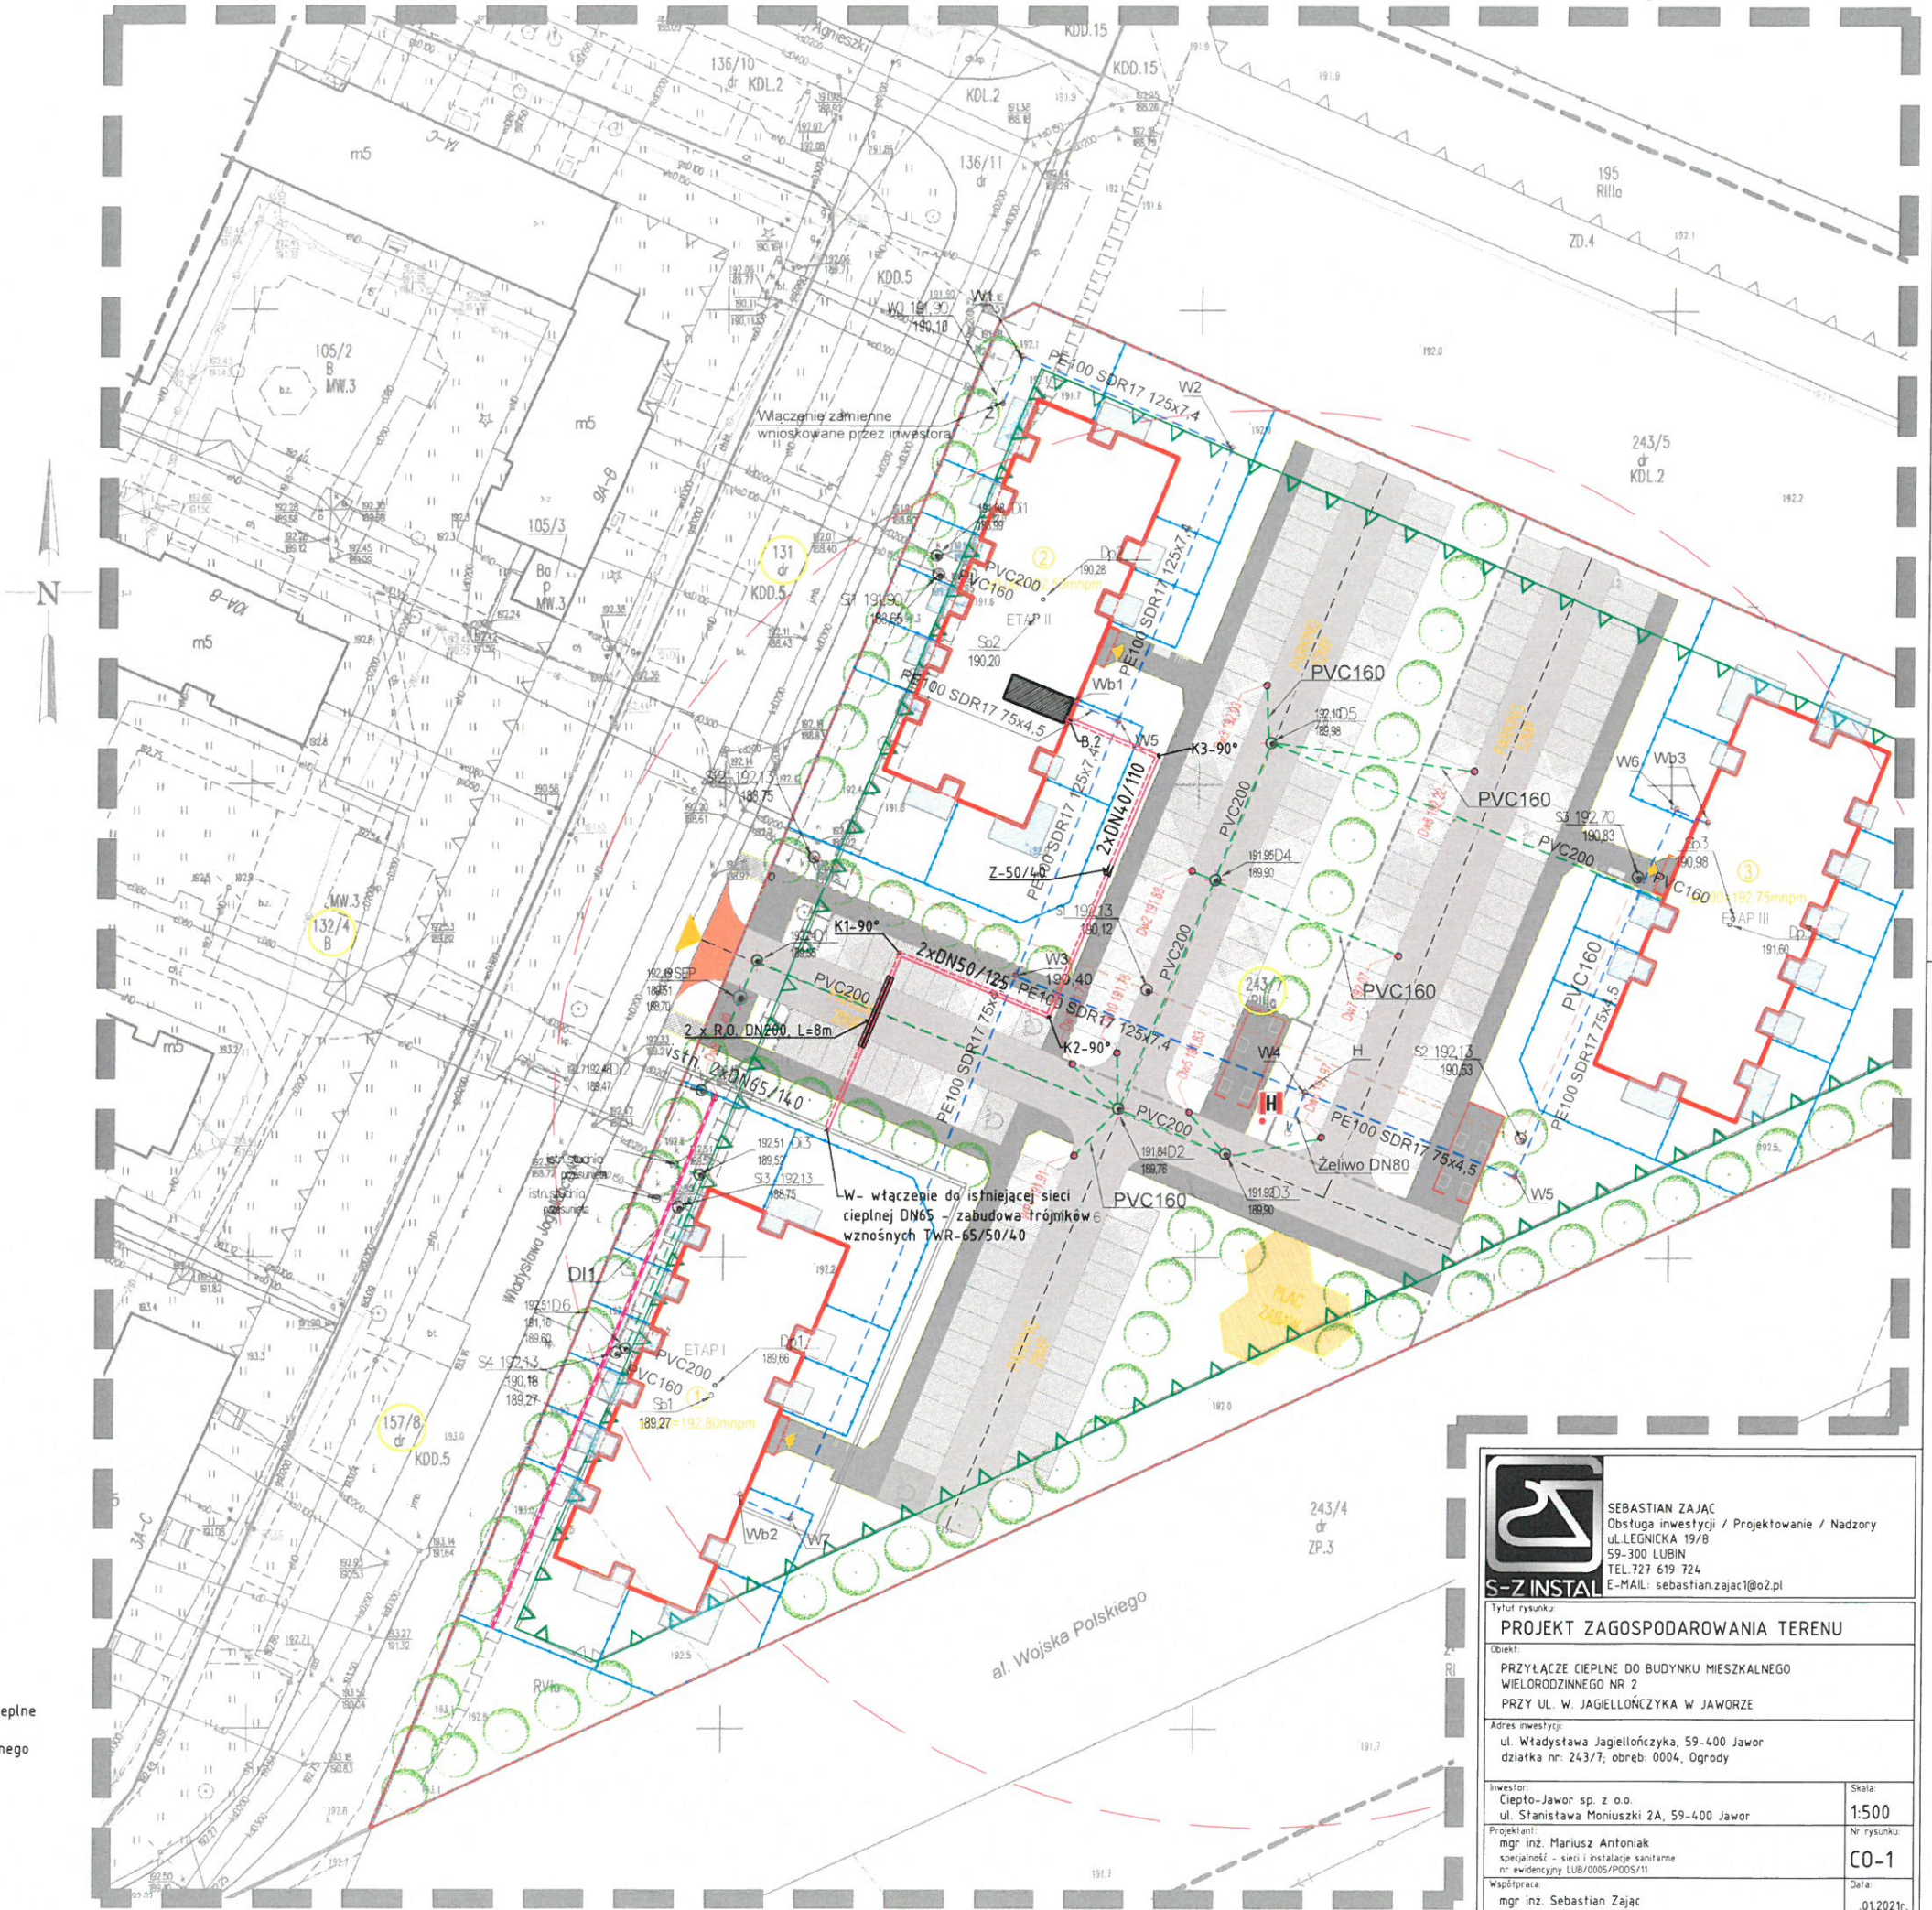

Podkreślenie się, że niniejszy dokument został opracowany w wyniku prac geodezyjnych i kartograficznych, których rezultaty - swiera operat techniczny wpisany do ewidencji materiałów państwowego zasobu geodezyjnego i kartograficznego.	
Organ prowadzący państwowy zasób geodezyjny i kartograficzny	STAROSTA JAWORSKI
Identyfikator ewidencyjny materiału zasobu- operatu technicznego	9.0205.020.164
Data wpisania operatu technicznego do ewidencji materiałów zasobu	20 lutego 2020
Imię, nazwisko i podpis osoby reprezentującej organ	Z. STAROSTA  Alicja Kalinowska Naczelnik Biuro Dokumentacji Kartograficznej

- LEGENDA:**
- projektowane przyłącze ciepłe
  - pomieszczenie węzła ciepłego
  - K... - kolana preizolowane
  - ZK... - zawory preizolowane
  - Z... - z węzki preizolowane
  - W..., B... - punkty charakterystyczne

SEBASTIAN ZAJAC  
 Obsługa inwestycji / Projektowanie / Nadzory  
 ul. LEGNICKA 19/8  
 59-300 LUBIN  
 TEL. 727 619 724  
 E-MAIL: sebastian.zajac@o2.pl

Tytuł rysunku:  
**PROJEKT ZAGOSPODAROWANIA TERENU**

Opis:  
 PRZYŁĄCZE CIĘPŁE DO BUDYNKU MIESZKALNEGO  
 WIELORODZINNEGO NR 2  
 PRZY UL. W. JAGIELLOŃCZYKA W JAWORZE

Adres inwestycji:  
 ul. Władysława Jagiełłończyka, 59-400 Jawor  
 działka nr: 243/7; obręb: 0004, Ogrody

Inwestor: Ciepło-Jawor sp. z o.o. ul. Stanisława Moniuszki 2A, 59-400 Jawor	Skala: <b>1:500</b>
Projektant: mgr inż. Mariusz Antoniak specjalność - sieci i instalacje sanitarne nr ewidencyjny LUB/0005/POOS/11	Nr rysunku: <b>CO-1</b>
Współpraca: mgr inż. Sebastian Zajac	Data: ...01.2021r.