ELEWACJA E-03

KOLORYSTYKA – LEGENDA:

1. Ściany zewnetrzne malowane na kolor RAL 9010
2. Ściany zewnetrzne malowane na kolor RAL 70 39
3. Ściany zewnetrzne malowane na kolor RAL 70 16
4. Ślusarka malowana proszkowo w kolororze RAL 70 39

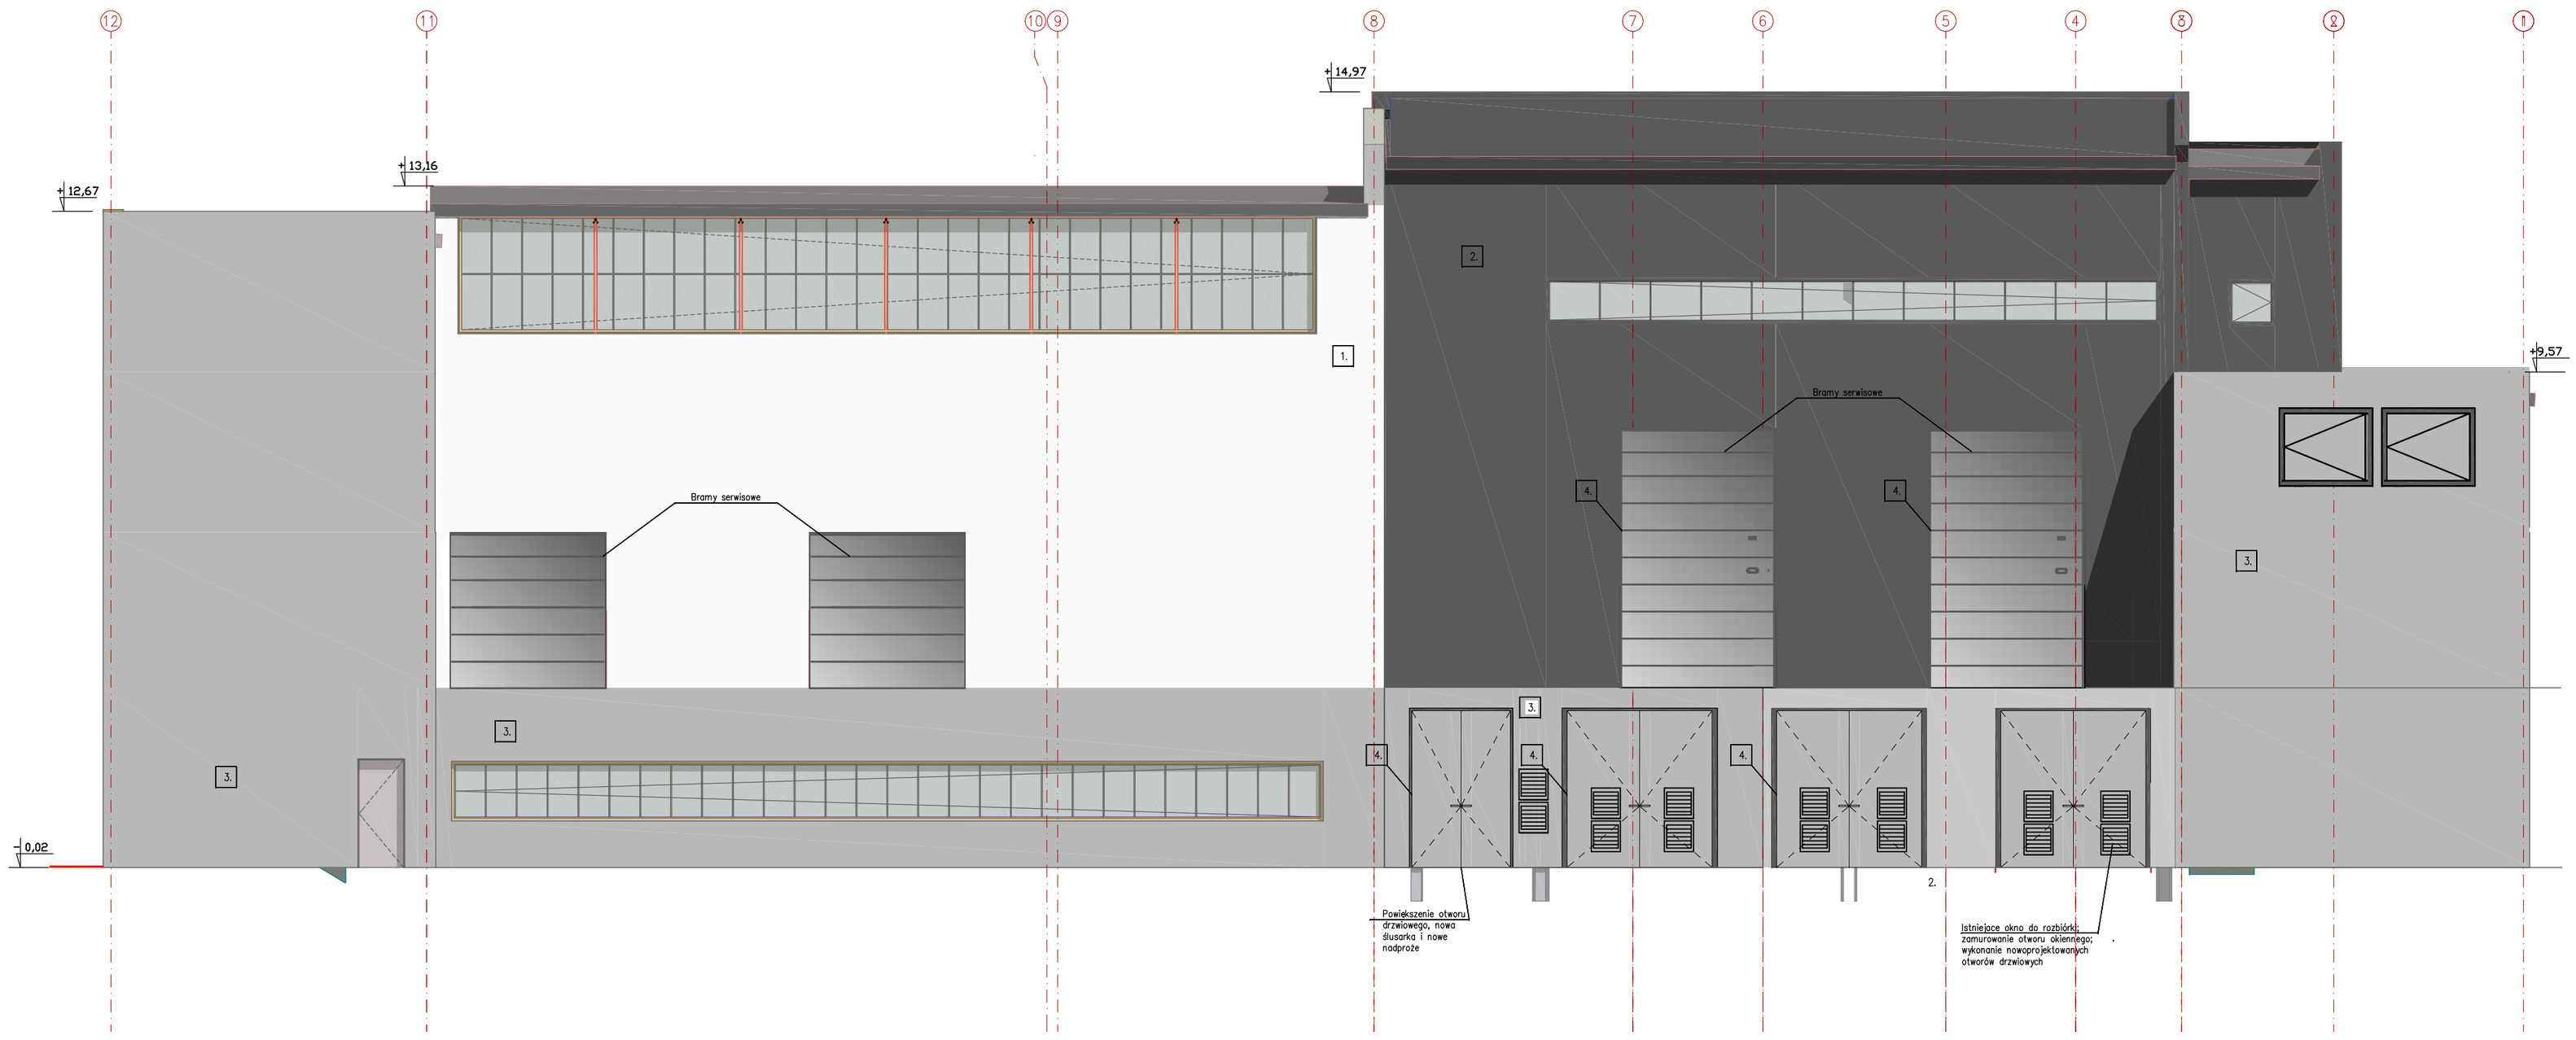

0,00 = +192,24

Nr. rewizji	Opis rewizji	Data	Autor

OPRACOWANIE:
Iwona Hałas
RIKTNING GROUP
ul. Lilowa 16
62-025 Kostrzyn
NIP 665 179 94 15

Biuro:
ul. Powstańców Wlkp. 29
62-030 Luboń
e-mail: office@riktning.eu
www.riktning.pl

INWESTOR:
CIEPŁO-JAWOR Sp. z o.o.
ul. Stanisława Moniuszki 2A,
59-400 Jawor

Przebudowa budynku dawnej kotłowni węglowej na potrzeby realizacji jednostki kogeneracyjnej w CIEPŁOWNI JAWOR Sp. zo. o.

DATA	10.05.2023
LOKALIZACJA	ul. Stanisława Moniuszki 2A 59-400 Jawor
STADIUM	PROJEKT BUDOWLANY
BRANŻA	ARCHITEKTURA — IA

	IMIĘ I NAZWISKO	NR UPRAWNIEŃ
PROJEKTOWAŁ	mgr inż.arch. Katarzyna Spychała-Drozdowska	49/WPOKK/2020
SPRAWDZIŁ	mgr inż. arch. Paweł Kobylański	219/86/PW
OPRACOWAŁ	mgr inż. arch. Karolina Gerke	

TREŚĆ RYSUNKU	ELEWACJA E-03	SKALA — — —
NR RYSUNKU:	PB-A-007	FORMAT