


# ELEWACJA E-04

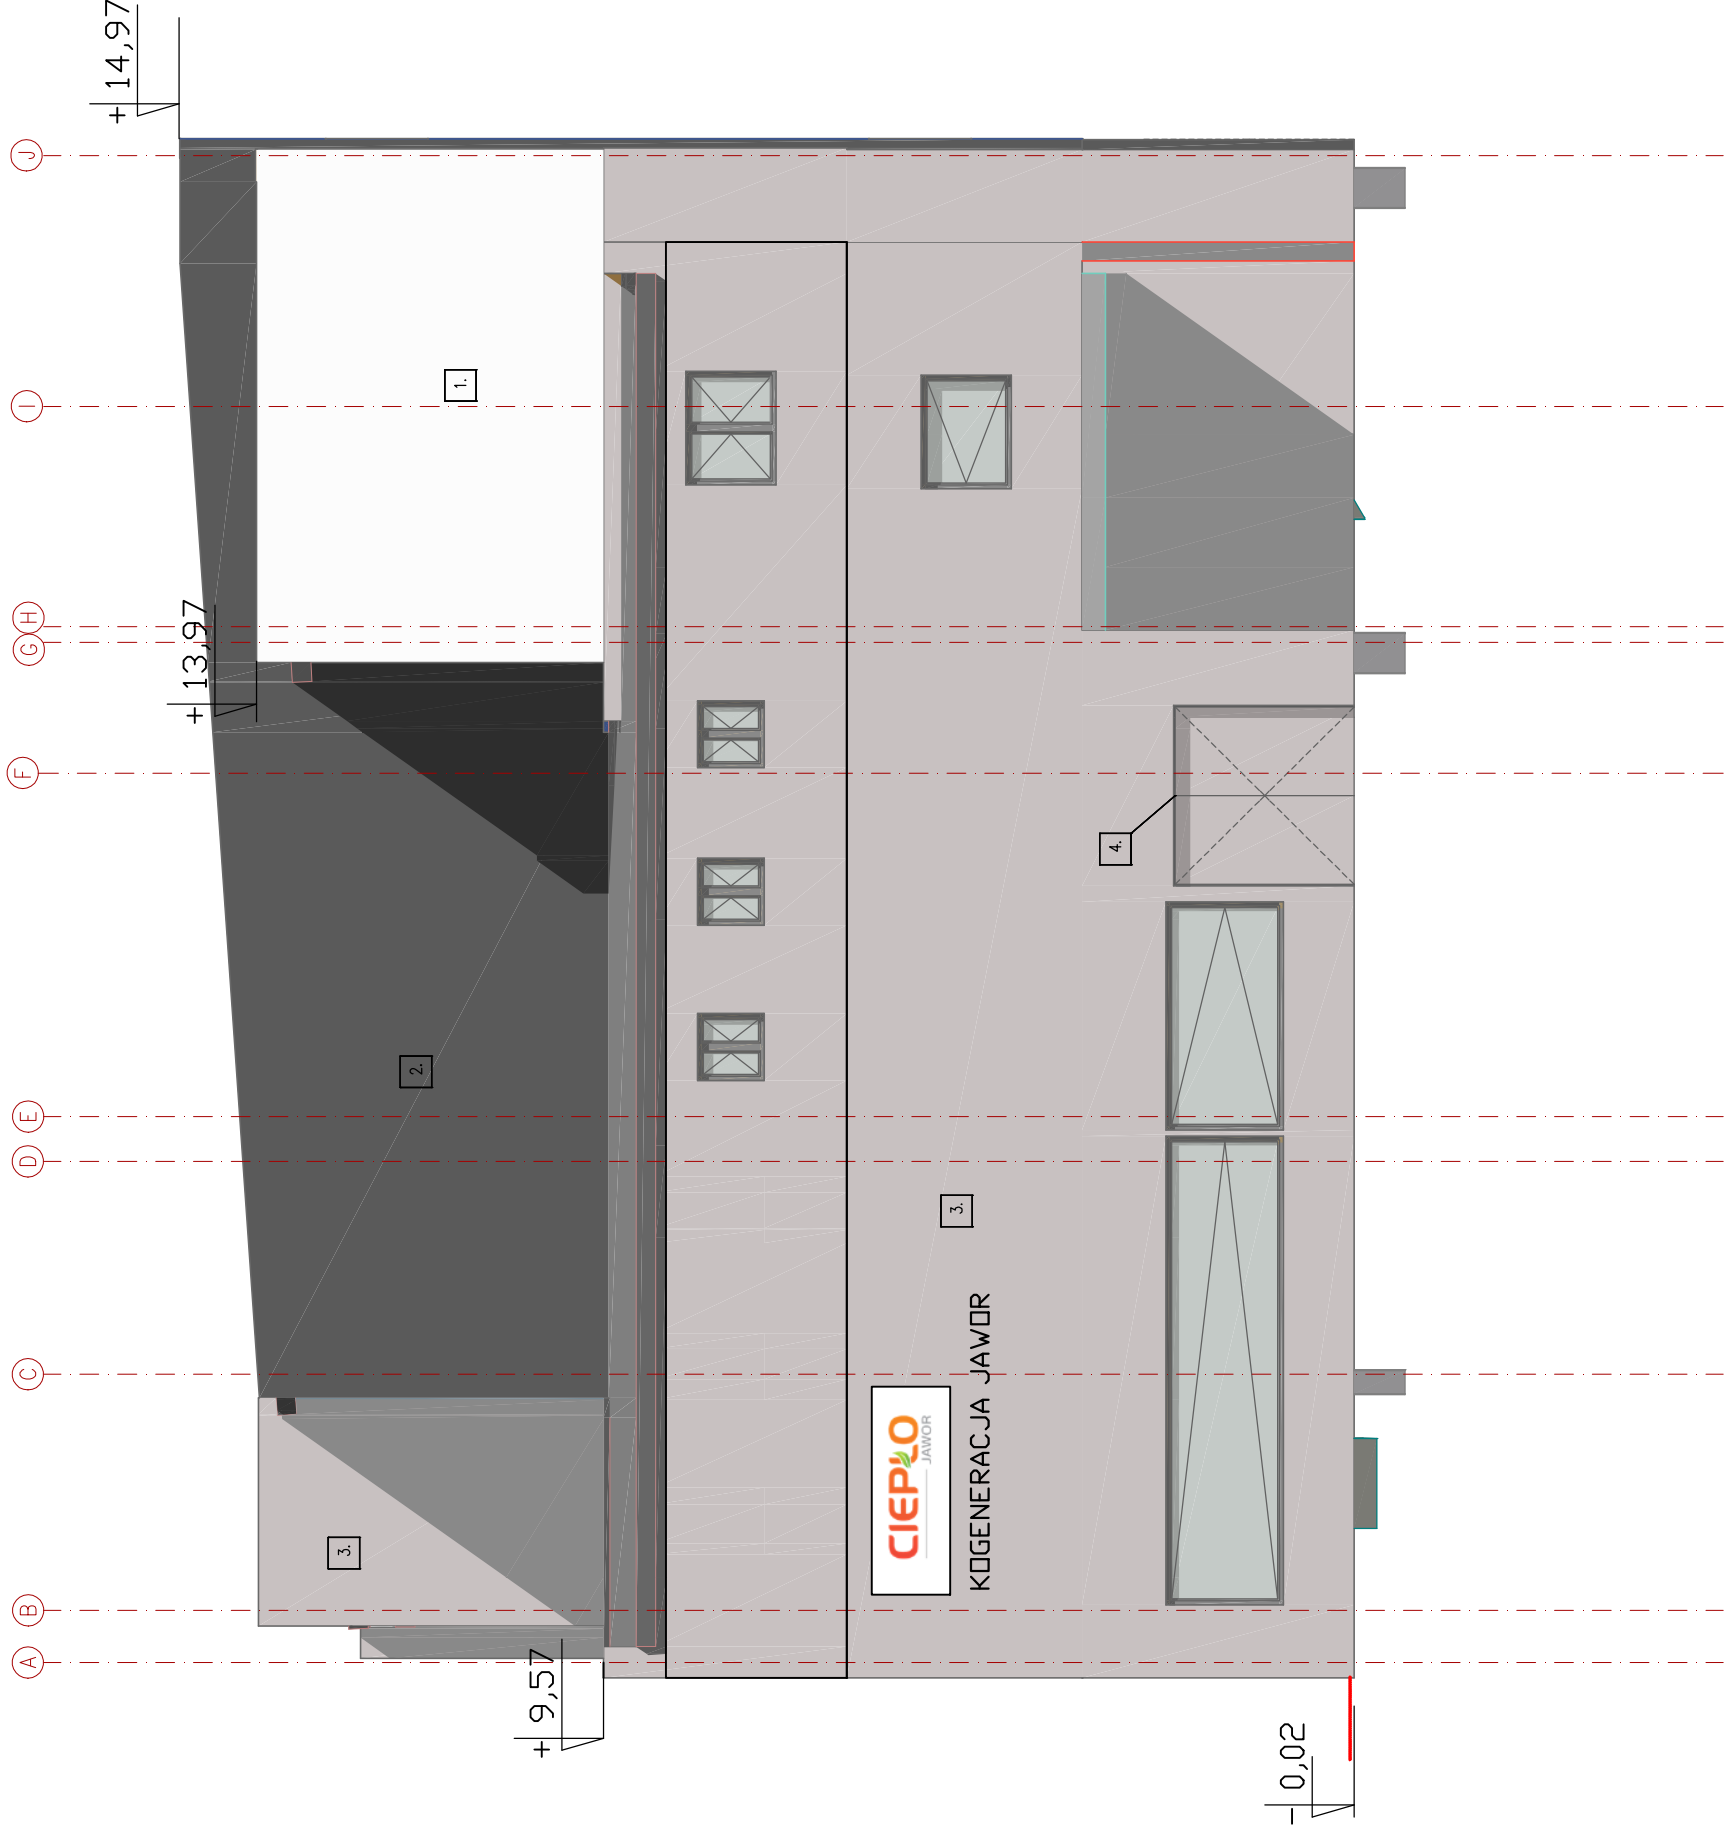

## KOLORYSTYKA – LEGENDA:

- 1. Ściany zewnętrzne malowane na kolor RAL 9010
- 2. Ściany zewnętrzne malowane na kolor RAL 70 39
- 3. Ściany zewnętrzne malowane na kolor RAL 70 16
- 4. Ślusarka malowana proszkowo w kolorze RAL 70 39

0,00 = +192,24

Nr. rewizji	Opis rewizji	Data	Autor
<b>Riktning Group</b> OPRACOWANIE: Iwona Hares ul. Litwa 16 ul. Włocławek NIP 685 179 94 15			
<b>Riktning ER</b> renewable for energy Biuro: ul. Powstańców Wlkp. 29 62-030 Lubon e-mail: office@riktng.eu www.riktng.eu			
INWESTOR: CIEPŁO-JAWOR Sp. z o.o., ul. Stanisława Moniuszki 2A, 59-400 Jawor			
Przebudowa budynku dawnej kotłowni węglowej na potrzeby realizacji jednostki kogeneracyjnej w CIEPŁOWNI JAWOR Sp. z o.o			
DATA 10.05.2023			
LOKALIZACJA ul. Stanisława Moniuszki 2A 59-400 Jawor			
STADIUM PROJEKT BUDOWLANY			
BRANŻA ARCHITEKTURA		IA	
IMIE I NAZWISKO		NR UPRAWNIEN	
mgr inż. arch. Katarzyna Szychala-Brodawska		49/WPOK/2020	
SPRAWDZIŁ mgr inż. arch. Paweł Kobylański		219/86/PW	
OPRACOWAŁ mgr inż. arch. Karolina Gerke			
TRESC RYSUNKU ELEWACJA E-04		SKALA	
NR RYSUNKU: PB-A-008		FORMAT: 3A	