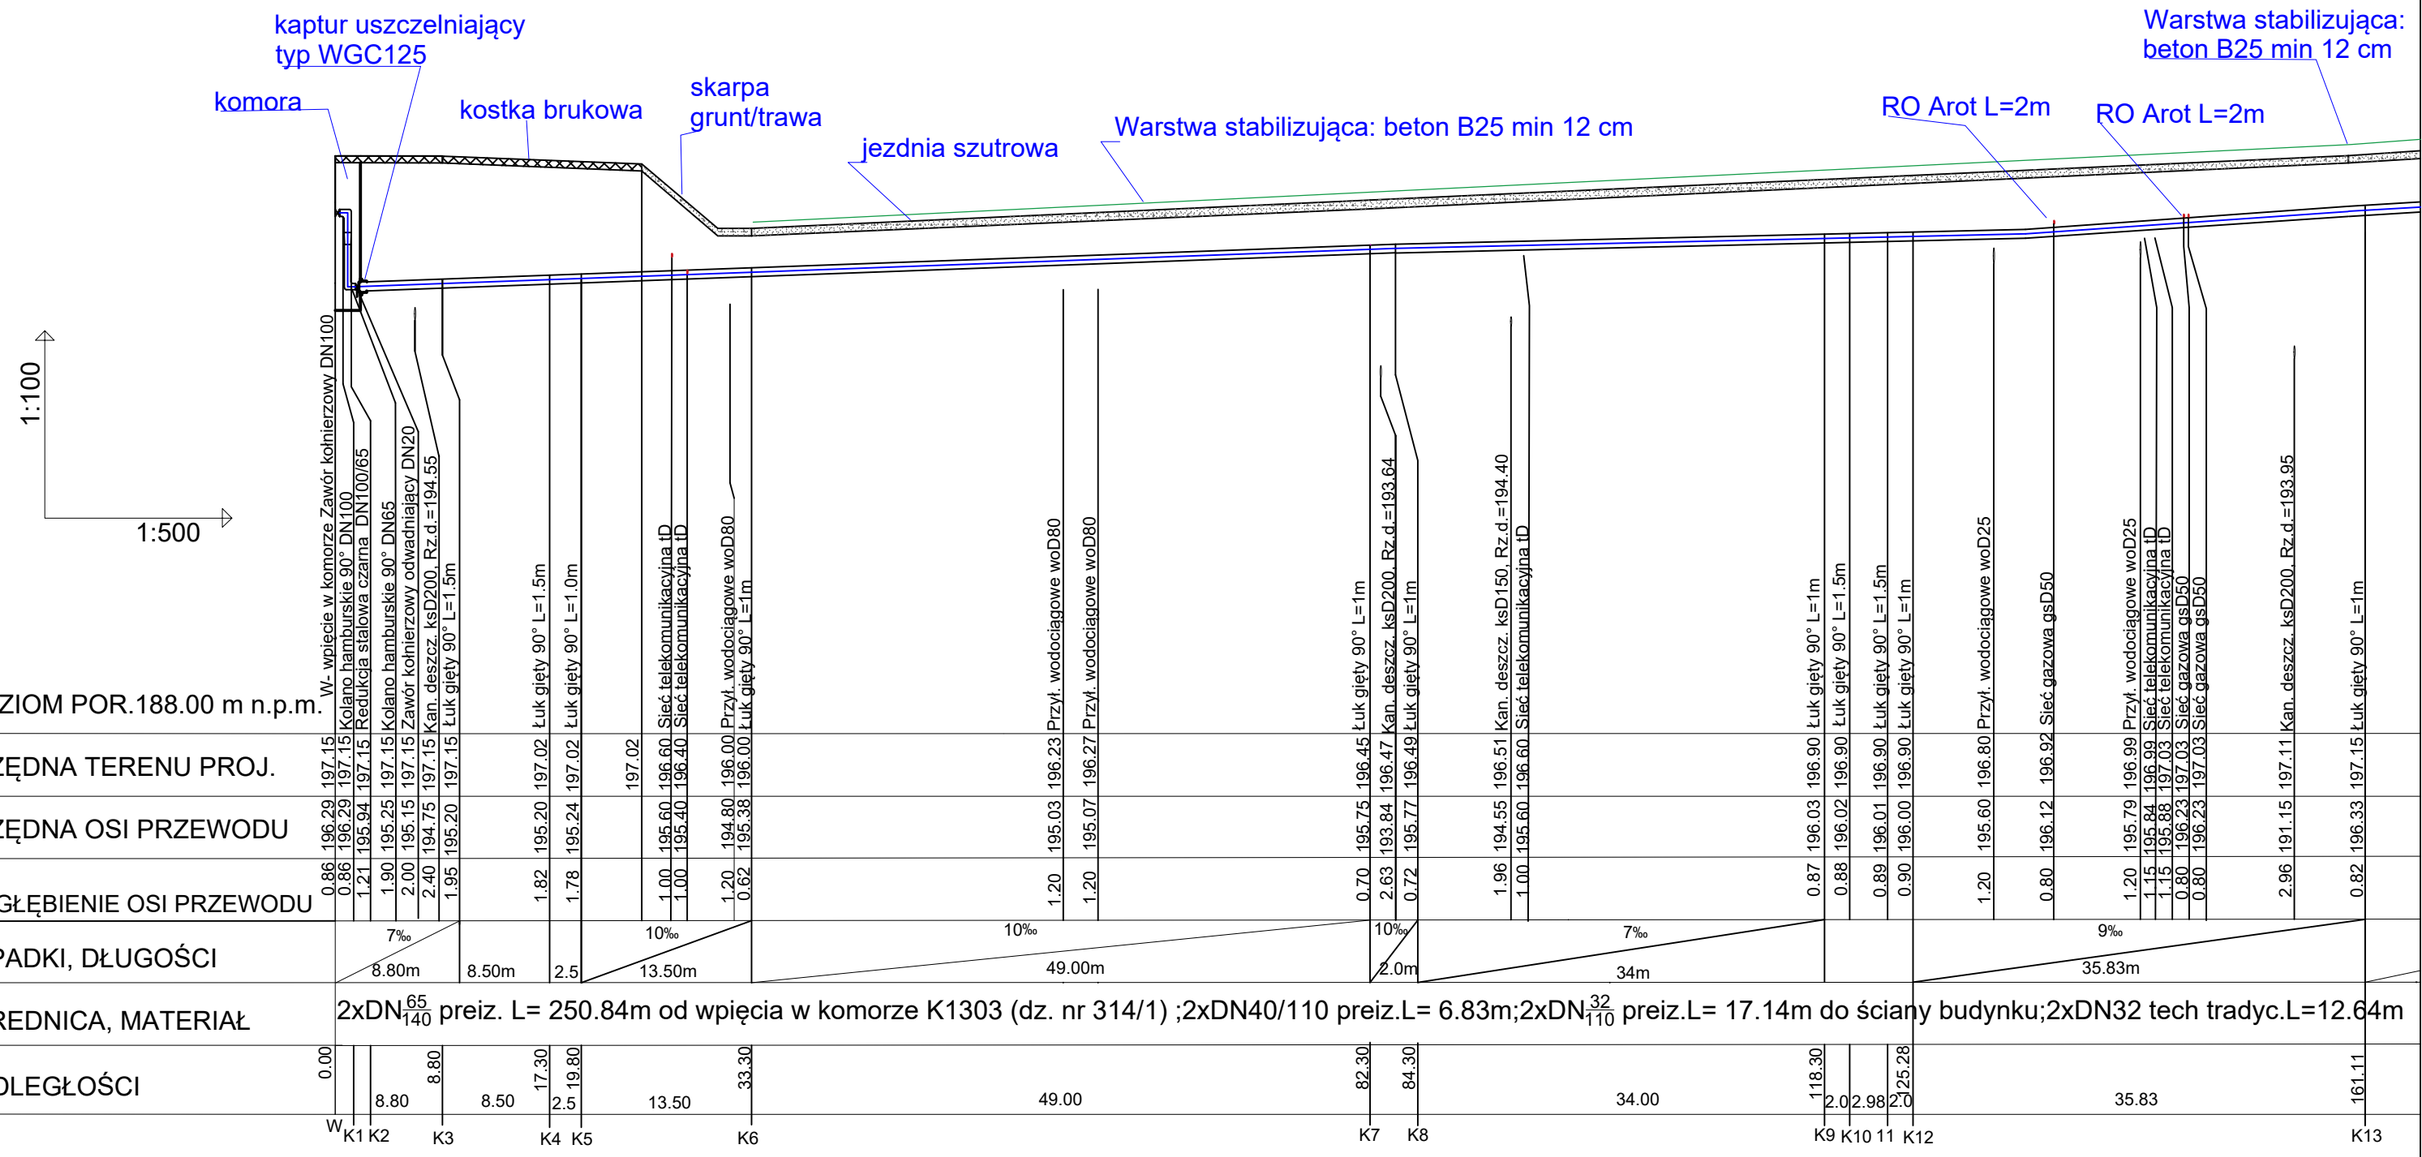

Ciepło-Jawor Sp. z o.o. ul. S.Moniuszki 2a, 59-400 Jawor	e-mail: biuro@cieplo-jawor.pl
Tytuł rysunku: Profil przyłącza ciepłowniczego Etap 1	Projektował: mgr inż. Paweł Pabisiak nr upr. 307/DOŚ/10
Obiekt: Przyłącze cieplne do budynku mieszkalnego wielorodzinnego przy ul. Wrocławskiej w Jaworze działka nr 306/2	Opracował: mgr inż. Justyna Alaba
Adres inwestycji: ul. Wrocławska, 59-400 Jawor, działka nr 306/2 Obręb 0007 Stare Miasto	Data: 25.07.2023 · Skala: 1:100 1:500 · Nr rysunku: 3a