

**PROJEKT CZASOWEJ ORGANIZACJI RUCHU**

na czas robót na drodze gminnej w miejscowości:

Jawor, ul. B. Krzywoustego, ul. W. Jagiellończyka,

ul. Wojska Polskiego, ul. Królowej Marysieńki,

dz. nr 157/4dr, 157/6dr, 157/8dr, 196/6dr, 200dr, 136/10dr,

gm. Jawor, powiat Jaworski

Obiekt:	Przebudowa sieci ciepłowniczej przy ul. B. Krzywoustego, ul. W. Jagiellończyka, ul. Wojska Polskiego, ul. Królowej Marysieńki 2x 168,3/250mm
Adres:	Jawor, ul. B. Krzywoustego, ul. W. Jagiellończyka, ul. Wojska Polskiego, ul. Królowej Marysieńki, dz. nr 157/4dr, 157/6dr, 157/8dr, 196/6dr, 200dr, 136/10dr
Inwestor:	Ciepło Jawor Sp. z o.o. ul. St. Moniuszki 2a 59-400 Jawor
Data opracowania:	Styczeń 2025r.
Branża:	drogowa; czasowa organizacja ruchu;

Opracowała:

mgr inż. Karolina Serwatka



SPIS ZAWARTOŚCI OPRACOWANIA

- I. Opis techniczny do projektu czasowej organizacji ruchu
- II. Załączniki

L.p.	Wyszczególnienie
1	Decyzje Gminy Jawor

- III. Część rysunkowa

Nr rysunku	Tytuł	Skala
1	Projekt czasowej organizacji ruchu- ver1	1:500
2	Projekt czasowej organizacji ruchu- ul. Marysieńki	1:500
3	Projekt czasowej organizacji ruchu- ver2	1:500
4	Plan orientacyjny	1:10000



KARTA UZGODNIENÍ DO PROJEKTU CZASOWEJ ORGANIZACJI RUCHU

Na terenie **drogi gminnej publicznej** (dz. 157/4dr, 157/6dr, 157/8dr, 196/6dr, 200dr, 136/10dr) w Jaworze w związku z przebudową sieci ciepłowniczej

Lp.	Data uzg.	Nazwa instytucji	Podpis	Uwagi
1.				



OPIS TECHNICZNY DO PROJEKTU CZASOWEJ ORGANIZACJI RUCHU

I. PODSTAWA OPRACOWANIA

1. Zlecenie Inwestora.
2. Projekt budowlany przebudowy sieci ciepłowniczej 2x 168,3/250mm (rysunek w skali 1 : 500) w m. Jawor, ul. B. Krzywoustego, ul. W. Jagiellończyka, ul. Wojska Polskiego, ul. Królowej Marysieńki, dz. nr , 157/4dr, 157/6dr, 157/8dr, 196/6dr, 200dr, 136/10dr.
3. Decyzje Gminy Jawor.
4. Wizja w terenie.
5. Ustawa z dnia 20 czerwca 1997 r. Prawo o Ruchu Drogowym (Dz. U. z 2023 r. poz. 1047 z późniejszymi zmianami).
6. Rozporządzenie Ministra Infrastruktury z dnia 23 września 2003 r. w sprawie zarządzania ruchem na drogach oraz wykonywania nadzoru nad tym zarządzeniem (Dz.U. z 2017r, poz. 784)
7. Rozporządzenie Ministra Infrastruktury z dnia 3 lipca 2003 r. w sprawie szczegółowych warunków technicznych dla znaków i sygnałów drogowych oraz urządzeń bezpieczeństwa ruchu drogowego i warunków ich umieszczania na drogach (Dz. U. 2019, poz. 2311).

II. CEL I PRZEDMIOT OPRACOWANIA

Niniejsze opracowanie ma na celu zwiększenie bezpieczeństwa osób wykonujących prace na drodze oraz uczestników ruchu, usprawnienie działań wykonawcy i jednostek odpowiedzialnych za bezpieczeństwo i organizację ruchu na drodze zmierzających do sprawnego i bezpiecznego wykonania robót. Projekt ten określa zasady prowadzenia robót w pasie drogowym oraz przedstawia sposób ich oznakowania i zabezpieczenia podczas przebudowy sieci ciepłowniczej, w drodze gminnej w m. Jawor, ul. B. Krzywoustego, ul. W. Jagiellończyka, ul. Wojska Polskiego, ul. Królowej Marysieńki, dz. nr 157/4dr, 157/6dr, 157/8dr, 196/6dr, 200dr, 136/10dr, gm. Jawor, powiat Jaworski.

Prace prowadzone będą metodą wykopu otwartego, bez wstrzymywania ruchu drogowego. Budowa sieci ciepłowniczej w obrębie jezdni prowadzona będzie metodą bezwykopową.

Planowany termin wykonywania prac oraz czas trwania robót:

Luty 2025r- wrzesień 2025r., 5-6 dni roboczych.

Pierwotna organizacja ruchu zostanie przywrócona niezwłocznie po zakończeniu robót.

III. CHARAKTERYSTYKA OPRACOWANIA

Prowadzone prace w pasie drogowym należy oznakować pionowymi znakami drogowymi (typu „średnie”), znaki A-14, a także należy wygrodzić wykopy zaporami drogowymi U-20a, U-20c. W celu zachowania ciągłości ruchu pieszych w obrębie ul. Królowej Marysieńki należy zastosować kładkę U-28. Pełne oznakowanie drogi przedstawiono na rysunkach nr 1,2.

**Uwaga!**

W przypadku prowadzenia prac budowlanych po zakończonej przebudowie dróg i chodników w obrębie planowanej inwestycji – planuje się wprowadzić oznakowanie jak na rysunku nr 3. Prace prowadzone będą poza obrębem jezdni i chodników, bez naruszania nowo wybudowanych konstrukcji.

IV. CHARAKTERYSTYKA DROGI I NATĘŻENIA RUCHU

Droga gminna, Jawor:

- jezdnia: nawierzchnia bitumiczna,
- chodniki: kostka betonowa/ płyty chodnikowe,
- pobocze: nawierzchnia gruntowa.

Natężenie ruchu na drodze gminnej w obrębie m. Jawor jest małe, ze znaczną przewagą samochodów osobowych. W pobliżu znajduje się osiedle mieszkaniowe oraz kryta pływalnia. Wzdłuż jezdni wytyczone są chodniki z płyt betonowych. Pas drogowy jest oświetlony, jezdnia o nawierzchni bitumicznej. Teren jest uzbrojony w następujące media: sieć wodociągowa, energetyczna, sieć kanalizacyjna, gazowa, ciepłownicza.

W związku z budową sieci ciepłowniczej wystąpią jedynie czasowe utrudnienia w obrębie chodników. Jednak nie wpłyną one na ruch pieszych, gdyż pozostawiona szerokość chodnika to ok 2,20m. Miejsca wykopów należy zabezpieczyć podwójnymi zaporami U-20c.

W okolicy skrzyżowania ul. B. Krzywoustego oraz ul. W. Jagiellończyka znajduje się niewielka zatoka z przystankiem autobusowym. W związku z koniecznością rozkopania fragmentu zjazdu, planuje się wytyczyć czasowe miejsce na przystanek dla oczekujących na autobus. Należy wykonać te prace w możliwie jak najkrótszym terminie aby zminimalizować utrudnienia.

W obrębie ul. Królowej Marysieńki planuje się ustawienie kładki U-28 w celu zachowania ciągłości ruchu pieszych.

V. ZASADY PROWADZENIA ROBÓT W PASIE DROGOWYM

Wykopy głębokości ok. 1,5-2,0 m należy wygrodzić zaporami drogowymi typu U-20a, U-20c, U-28 wykonanymi z folii odblaskowej pryzmatycznej, lub II-ej generacji. Osoby wykonujące czynności związane z robotami w pasie drogowym powinny być ubrane w odzież ostrzegawczą barwy pomarańczowej, a przynajmniej używać w sposób widoczny dla innych uczestników ruchu elementów odblaskowych o barwie żółtej lub pomarańczowej. Pojazdy i maszyny wykonujące prace powinny wysyłać żółte sygnały błyskowe.

Urządzenia (zapory i znaki drogowe) użyte do zabezpieczenia robót powinny być dobrze widoczne zarówno w dzień jak i w nocy.

W czasie wykonywania robót wykonawca powinien utrzymywać w należytym stanie wszystkie środki techniczne użyte do oznakowania i zabezpieczenia robót. Konstrukcja stojaków użytych do ustawiania znaków drogowych i urządzeń bezpieczeństwa ruchu powinna zabezpieczać ich stabilność. Odległość znaków od krawędzi jezdni 0,5-2,0 m, a wysokość umieszczenia znaków 2,20 m. Znaki należy umieścić w odległości 50 m przed zajmowanym odcinkiem drogi. Zapory drogowe winny być również wykonane z folii odblaskowej. Długość zapór drogowych nie może być krótsza niż 0,75 m. Wymiary znaków używanych do oznakowania robót należy wykonać jako



„średnie” i nie mogą być mniejsze niż wymiary innych znaków drogowych, tej samej kategorii, zastosowanych na danej drodze.

Do oznakowania robót należy wyłącznie używać znaków pionowych odblaskowych lub fluorescencyjnych. Znaki i urządzenia bezpieczeństwa ruchu po zakończeniu robót powinny być usunięte z pasa drogowego.

VI. OPIS ZAGROŻEŃ I UTRUDNIEŃ

Podczas prowadzonych robót mogą wystąpić takie zagrożenie i utrudnienia w ruchu jak:

- zajęcie fragmentu chodnika i pobocza,
- czasowe utrudnienia w obrębie przystanku autobusowego,
- czasowe przekierowanie ruchu pieszych na kładkę U-28,
- czasowe zwężenie chodników w pobliżu budowy do ok 2,20m,
- postój, transport pojazdów związanych z prowadzona budową,
- czasowy pobyt na jezdni osób obsługujących budowę.

Opracowała:

mgr inż. Karolina Serwatka

GK.7230. *218*.2024

DECYZJA

Na podstawie art. 39 ust. 3 i 3a ustawy z dnia 21 marca 1985 r. o drogach publicznych (Dz. U. z 2024 r., poz. 320), a także art. 104 ustawy z dnia 14 czerwca 1960 r. Kodeks postępowania administracyjnego (Dz. U. z 2023 r., poz. 775) po rozpatrzeniu wniosku z dnia 24 września 2024 r., złożonego przez Panią Justynę Alaba – Prezesa Zarządu Ciepło Jawor Sp. z o.o. ul. St. Moniuszki 2a, 59-400 Jawor, o uzgodnienie przebiegu trasy ciepłociągu na działce nr 200 Obręb nr 4 Ogrody w m. Jawor,

**zezwalam Ciepło Jawor Sp. z o.o. ul. St. Moniuszki 2a, 59-400 Jawor
na zlokalizowanie projektowanej sieci ciepłowniczej na działce nr 200 Obręb nr 4 Ogrody w m. Jawor,**

na niżej podanych warunkach:

1. Trasę ciepłociągu przyjmuje się zgodnie z załączonym rysunkiem stanowiącym załącznik do niniejszej decyzji.
2. Przejście pod rowem wykonać metodą przecisku/przewiertu sterowanego w rurze ochronnej. Lokalizacja komór poza pasem drogowym. Ułożenie rury ochronnej min. 0,2 m poniżej poziomu dna rowu licząc od górnej krawędzi rury ochronnej. Poziom ułożenia sieci ciepłowniczej dostosować do rzędnych posadowienia istniejącej infrastruktury podziemnej.
3. W trakcie wykonywanych robót należy zachować możliwość dojścia do nieruchomości oraz dojazdu służb komunalnych.
4. Gruntu z wykopów nie składować na działkach, należy go wywieźć na odkład.
5. Inwestora zobowiązuje się do zajęcia minimalnych powierzchni terenów objętych robotami, a po wykonaniu zadania do odtworzenia stanu pierwotnego terenu, z zachowaniem szczególnej staranności i przywrócenia mu pełnej funkcjonalności.
6. Odtworzenie terenów zielonych po robotach należy wykonać z zachowaniem profilu glebowego i wysiewem nasion trawy.
7. Odtworzenie nawierzchni szutrowych w miejscach robót odtworzyć z zachowaniem warstw konstrukcyjnych podbudowy i nawierzchni.
8. Odtworzenie nawierzchni z elementów betonowych w miejscach wykopu wykonać z elementów zdemontowanych. Zabrania się ponownego montażu elementów uszkodzonych lub zniszczonych.
9. Odtworzenie nawierzchni bitumicznych wykonać z zachowaniem warstw konstrukcyjnych podbudowy.
10. Wszelkie roboty prowadzone w pobliżu drzew lub krzewów należy wykonywać w sposób nie szkodzący drzewom i krzewom.
11. Prace ziemne w miejscach zbliżeń i skrzyżowań z istniejącym uzbrojeniem należy wykonywać z zachowaniem szczególnej ostrożności. O terminie ich rozpoczęcia powiadomić pisemnie właścicieli sieci, z którymi występują kolizje.
12. Najpóźniej w dniu odbioru Inwestor/Wykonawca przedstawi protokoły zagęszczenia gruntu w wykopach po realizowanych pracach.
13. Inwestor/Wykonawca udzieli zarządcy drogi gwarancji usuwania wad i usterek powstałych w okresie 24 miesięcy licząc od dnia odbioru terenu po zakończeniu prac.
14. Wszelkie uszkodzenia powstałe w trakcie wykonywania prac będą usuwane przez Inwestora/Wykonawcę na jego koszt.
15. W przypadku wyrządzenia jakiegokolwiek szkody, będącej wynikiem prowadzonych prac,

Inwestor/Wykonawca winien ją niezwłocznie naprawić, a w przypadku gdy nie jest to możliwe, wypłacić stosowne odszkodowanie.

16. Znajdujące się na terenie objętym zakresem robót znaki geodezyjne i graniczne, należy chronić przed zniszczeniem – zgodnie z ustawą Prawo geodezyjne i kartograficzne z dnia 17 maja 1989 r. (Dz. U. z 2020 r. poz. 2052 z późn. zm.), w przypadku zniszczenia Inwestor zobowiązany jest do ich wznowienia na własny koszt, przez uprawnioną jednostkę wykonawstwa geodezyjnego.

17. Dla realizowanych prac Inwestor/Wykonawca zobowiązany jest do wykonania, zatwierdzenia i przekazania do tut. Urzędu kopii tymczasowej organizacji ruchu na czas prowadzonych robót.

18. Inwestor/Wykonawca zobowiązany jest do właściwego oznakowania i zabezpieczenia miejsca prowadzonych robót przed dostępem osób trzecich. Inwestor ponosi pełną odpowiedzialność za ewentualne zdarzenia wynikłe w trakcie realizowanych robót.

19. Termin i szczegóły realizacji robót ustalić z Urzędem Miejskim w Jaworze Rynek 1, 59-400 Jawor.

20. Urząd Miejski w Jaworze nie ponosi odpowiedzialności za ewentualne kolizje z urządzeniami obcymi znajdującymi się w pasie drogowym. Lokalizację tych urządzeń ustalić z ich użytkownikami lub administratorami.

21. Niniejsza decyzja nie jest jednoznaczna z zezwoleniem na zajęcie pasa drogowego celem wykonania robót. O wydanie takiego zezwolenia należy wystąpić osobno do Urzędu Miejskiego w Jaworze Rynek 1, 59-400 Jawor, załączając dokumenty wymagane Rozporządzeniem Rady Ministrów z dnia 1 czerwca 2004 r. w sprawie określenia warunków udzielania zezwoleń na zajęcie pasa drogowego (Dz.U. z 2016 r. poz. 1264 z późn. zm.).


22. Przedmiotowa decyzja jest równoznaczna ze zgodą na dysponowanie nieruchomością na cele budowlane działką będącą w zarządzie Urzędu Miejskiego w Jaworze - w myśl przepisów Ustawy "Prawo Budowlane" z dnia 7 lipca 1994 r.

23. Przekazanie i odbiór działek do ponownego użytkowania wymaga protokolarnego komisyjnego odbioru z udziałem przedstawiciela Urzędu Miejskiego w Jaworze. Obowiązek uzyskania ww. dokumentów leży po stronie Inwestora.

24. Decyzja ta obowiązuje na okres 3 lat i traci swą ważność w przypadku niedotrzymania podanych warunków.

Uzasadnienie

Wnioskodawca wymieniony w sentencji decyzji wystąpił z wnioskiem o uzgodnienie lokalizacji projektowanej sieci ciepłowniczej w działkach gminnych. Po analizie przedłożonych dokumentów Burmistrz Miasta Jawora wydał pozytywną opinię i orzekł jak w sentencji.

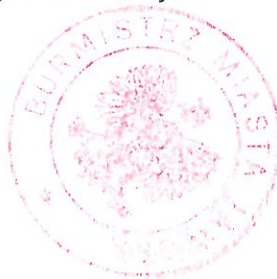

Z up. BURMISTRZA
[Signature]
Łukasz Maciejewski
KIEROWNIK REFERATU
GOSPODARKI KOMUNALNEJ

Pouczenie

Od niniejszej decyzji służy odwołanie do Samorządowego Kolegium Odwoławczego w Legnicy za pośrednictwem Burmistrza Miasta Jawora, w terminie 14 dni od dnia jej doręczenia.

Zgodnie z art. 127a Kodeksu postępowania administracyjnego stronie, w trakcie biegu terminu do wniesienia odwołania, przysługuje prawo do zrzeczenia się prawa do wniesienia odwołania wobec organu wydającego decyzję. Z dniem doręczenia do tutejszego organu oświadczenia o zrzeczeniu się prawa do wniesienia odwołania decyzja staje się ostateczna i prawomocna.

W przypadku złożenia przez Stronę oświadczenia o zrzeczeniu się prawa do odwołania od decyzji (określonego wyżej) nie przysługuje prawo do odwołania się ani złożenia skargi do Sądu administracyjnego.

Przed rozpoczęciem robót budowlanych zgodnie z art. 39 ust. 3a Ustawy z dnia 21 marca 1985 r. o drogach publicznych (Dz.U.2024.320) Inwestor zobowiązany jest do:


- „1) uzyskania pozwolenia na budowę lub zgłoszenia budowy albo wykonywania robót budowlanych,
2) uzgodnienia z zarządcą drogi, przed uzyskaniem pozwolenia na budowę, projektu zagospodarowania działki lub terenu oraz projektu architektoniczno-budowlanego urządzenia, o którym mowa w ust. 3,
3) uzyskania zezwolenia zarządcy drogi na zajęcie pasa drogowego, dotyczącego prowadzenia robót w pasie drogowym lub na umieszczenie w nim urządzenia, o którym mowa w ust. 3”.

Niniejsza decyzja jest zwolniona z opłaty skarbowej - część III ust. 44 pkt 9 załącznika do ustawy z dnia 16 listopada 2006 r. o opłacie skarbowej (Dz.U.2023.2111).

Otrzymują:

1. Wnioskodawca
2. Referat Gospodarki Nieruchomościami i Planowania Przestrzennego w/m
3. a/a

Sporządził: Tomasz Greniuch tel. 76 8702021 wew. 110

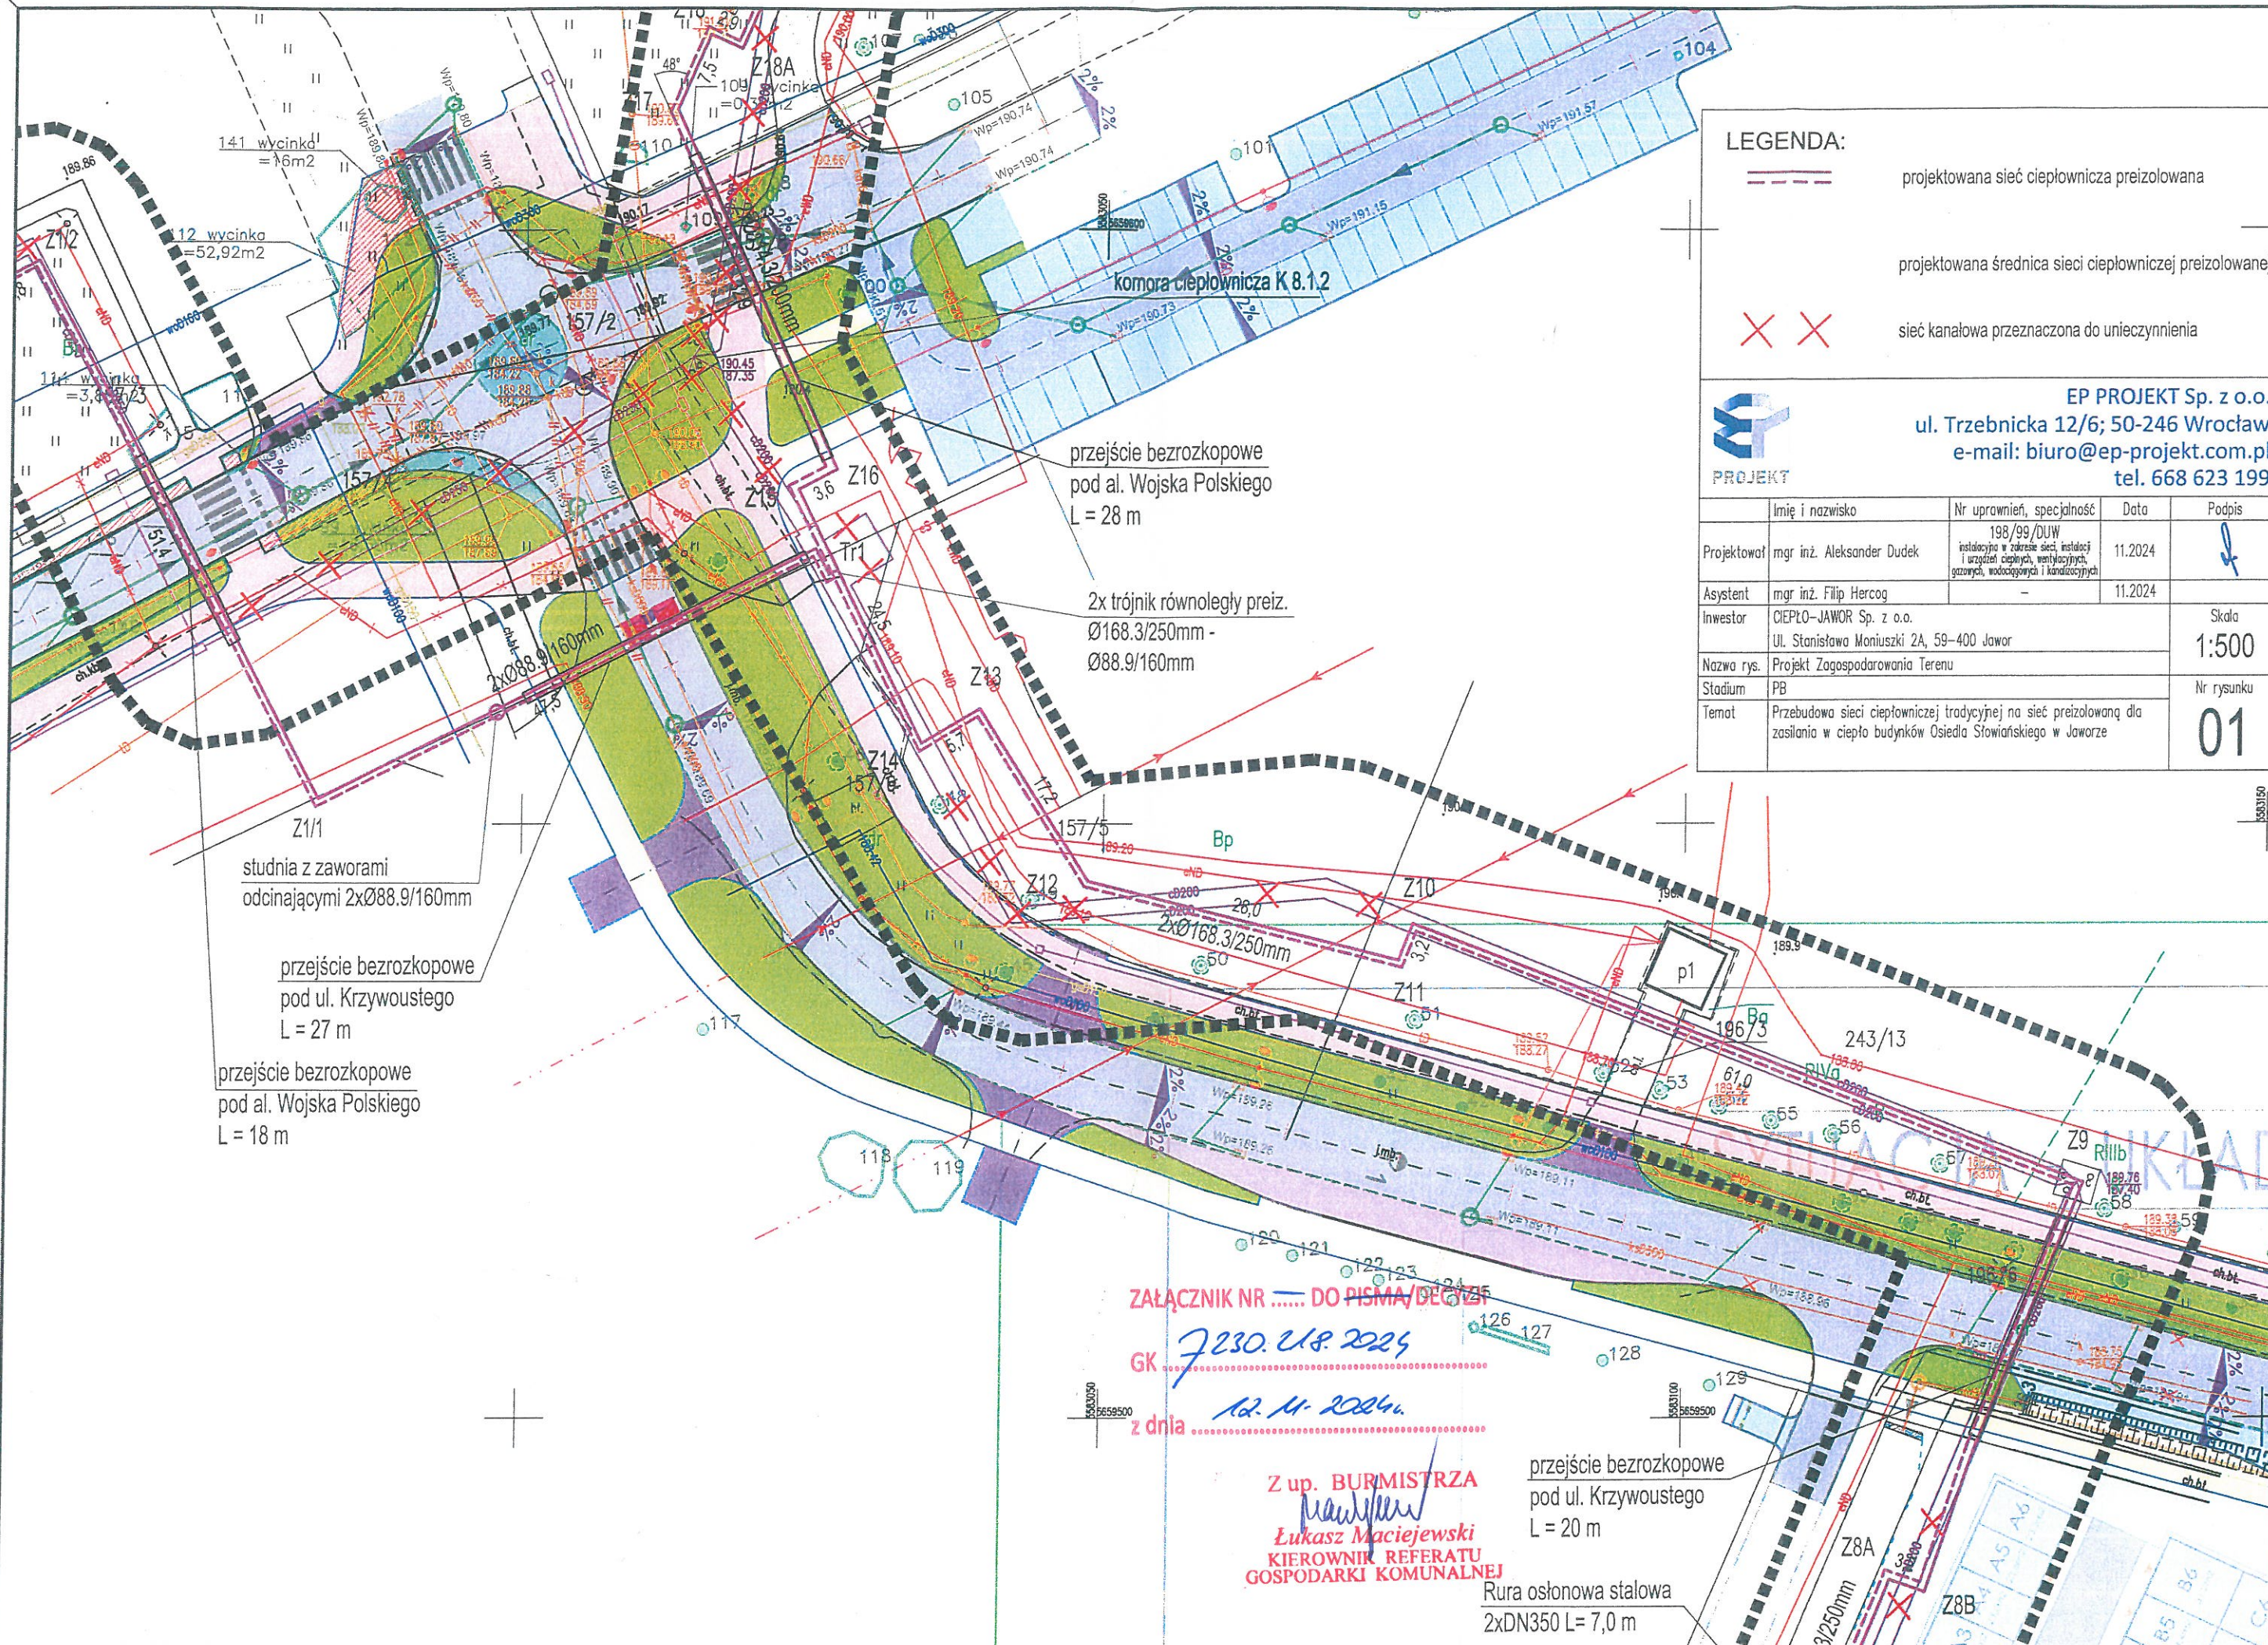

- LEGENDA:
- projektowana sieć ciepłownicza preizolowana
 - projektowana średnica sieci ciepłowniczej preizolowanej
 - sieć kanałowa przeznaczona do unieczynnienia

EP PROJEKT Sp. z o.o.
ul. Trzebnicka 12/6; 50-246 Wrocław
e-mail: biuro@ep-projekt.com.pl
tel. 668 623 199

	Imię i nazwisko	Nr uprawnień, specjalność	Data	Podpis
Projektował	mgr inż. Aleksander Dudek	198/99/DUW instalacyjno w zakresie sieci, instalacji i urządzeń ciepłych, wentylacyjnych, gazowych, wodociagowych i kanalizacyjnych	11.2024	
Asystent	mgr inż. Filip Hercog	—	11.2024	
Investor	CIEPŁO-JAWOR Sp. z o.o. Ul. Stanisława Moniuszki 2A, 59-400 Jawor			Skala 1:500
Nazwa rys.	Projekt Zagospodarowania Terenu			Nr rysunku 01
Stadium	PB			
Temat	Przebudowa sieci ciepłowniczej tradycyjnej na sieć preizolowaną dla zasilania w ciepło budynków Osiedla Słowiańskiego w Jaworze			

GK.7230.21P.2024

DECYZJA

Na podstawie art. 39 ust. 3 i 3a ustawy z dnia 21 marca 1985 r. o drogach publicznych (Dz. U. z 2024 r., poz. 320), a także art. 104 ustawy z dnia 14 czerwca 1960 r. Kodeks postępowania administracyjnego (Dz. U. z 2023 r., poz. 775) po rozpatrzeniu wniosku z dnia 24 września 2024 r., złożonego przez Panią Justynę Alaba – Prezesa Zarządu Ciepło Jawor Sp. z o.o. ul. St. Moniuszki 2a, 59-400 Jawor, o uzgodnienie przebiegu trasy ciepłociągów na działkach nr 157/4, 157/6 i 157/8 Obręb nr 3 Łany oraz na działce nr 196/6 Obręb nr 4 Ogrody w m. Jawor,

**zezwalam Ciepło Jawor Sp. z o.o. ul. St. Moniuszki 2a, 59-400 Jawor
na zlokalizowanie projektowanych sieci ciepłowniczych na działkach nr 157/4, 157/6 i 157/8
Obręb nr 3 Łany oraz na działce nr 196/6 Obręb nr 4 Ogrody w m. Jawor,**

na niżej podanych warunkach:

1. Trasę ciepłociągów przyjmuje się zgodnie z załączonym rysunkiem stanowiącym załącznik do niniejszej decyzji.
2. Roboty ziemne wykonać metodą przecisku/przewiertu sterowanego w rurze ochronnej. Lokalizacja komór poza pasem drogowym. Poziom ułożenia sieci ciepłowniczej dostosować do rzędnych posadowienia istniejącej infrastruktury podziemnej.
3. W trakcie wykonywanych robót należy zachować możliwość dojścia do nieruchomości oraz dojazdu służb komunalnych.
4. Gruntu z wykopów nie składować na działkach, należy go wywieźć na odkład.
5. Inwestora zobowiązuje się do zajęcia minimalnych powierzchni terenów objętych robotami, a po wykonaniu zadania do odtworzenia stanu pierwotnego terenu, z zachowaniem szczególnej staranności i przywrócenia mu pełnej funkcjonalności.
6. Odtworzenie terenów zielonych po robotach należy wykonać z zachowaniem profilu glebowego i wysiewem nasion trawy.
7. Odtworzenie nawierzchni szutrowych w miejscach robót odtworzyć z zachowaniem warstw konstrukcyjnych podbudowy i nawierzchni.
8. Odtworzenie nawierzchni z elementów betonowych w miejscach wykopu wykonać z elementów zdemontowanych. Zabrania się ponownego montażu elementów uszkodzonych lub zniszczonych.
9. Odtworzenie nawierzchni bitumicznych wykonać z zachowaniem warstw konstrukcyjnych podbudowy.
10. Wszelkie roboty prowadzone w pobliżu drzew lub krzewów należy wykonywać w sposób nie szkodzący drzewom i krzewom.
11. Prace ziemne w miejscach zbliżeń i skrzyżowań z istniejącym uzbrojeniem należy wykonywać z zachowaniem szczególnej ostrożności. O terminie ich rozpoczęcia powiadomić pisemnie właścicieli sieci, z którymi występują kolizje.
12. Najpóźniej w dniu odbioru Inwestor/Wykonawca przedstawi protokoły zagęszczenia gruntu w wykopach po realizowanych pracach.
13. Inwestor/Wykonawca udzieli zarządcy drogi gwarancji usuwania wad i usterek powstałych w okresie 24 miesięcy licząc od dnia odbioru terenu po zakończeniu prac.
14. Wszelkie uszkodzenia powstałe w trakcie wykonywania prac będą usuwane przez Inwestora/Wykonawcę na jego koszt.

15. W przypadku wyrządzenia jakiegokolwiek szkody, będącej wynikiem prowadzonych prac, Inwestor/Wykonawca winien ją niezwłocznie naprawić, a w przypadku gdy nie jest to możliwe, wypłacić stosowne odszkodowanie.
16. Znajdujące się na terenie objętym zakresem robót znaki geodezyjne i graniczne, należy chronić przed zniszczeniem – zgodnie z ustawą Prawo geodezyjne i kartograficzne z dnia 17 maja 1989 r. (Dz. U. z 2020 r. poz. 2052 z późn. zm.), w przypadku zniszczenia Inwestor zobowiązany jest do ich wznowienia na własny koszt, przez uprawnioną jednostkę wykonawstwa geodezyjnego.
17. Dla realizowanych prac Inwestor/Wykonawca zobowiązany jest do wykonania, zatwierdzenia i przekazania do tut. Urzędu kopii tymczasowej organizacji ruchu na czas prowadzonych robót.
18. Inwestor/Wykonawca zobowiązany jest do właściwego oznakowania i zabezpieczenia miejsca prowadzonych robót przed dostępem osób trzecich. Inwestor ponosi pełną odpowiedzialność za ewentualne zdarzenia wynikłe w trakcie realizowanych robót.
19. Termin i szczegóły realizacji robót ustalić z Urzędem Miejskim w Jaworze Rynek 1, 59-400 Jawor.
20. Urząd Miejski w Jaworze nie ponosi odpowiedzialności za ewentualne kolizje z urządzeniami obcymi znajdującymi się w pasie drogowym. Lokalizację tych urządzeń ustalić z ich użytkownikami lub administratorami.
21. Niniejsza decyzja nie jest jednoznaczna z zezwoleniem na zajęcie pasa drogowego celem wykonania robót. O wydanie takiego zezwolenia należy wystąpić osobno do Urzędu Miejskiego w Jaworze Rynek 1, 59-400 Jawor, załączając dokumenty wymagane Rozporządzeniem Rady Ministrów z dnia 1 czerwca 2004 r. w sprawie określenia warunków udzielania zezwoleń na zajęcie pasa drogowego (Dz.U. z 2016 r. poz. 1264 z późn. zm.).
22. Przedmiotowa decyzja jest równoznaczna ze zgodą na dysponowanie nieruchomością na cele budowlane działką będącą w zarządzie Urzędu Miejskiego w Jaworze - w myśl przepisów Ustawy "Prawo Budowlane" z dnia 7 lipca 1994 r.
23. **Przekazanie i odbiór działek do ponownego użytkowania wymaga protokolarnego komisyjnego odbioru z udziałem przedstawiciela Urzędu Miejskiego w Jaworze. Obowiązek uzyskania ww. dokumentów leży po stronie Inwestora.**
24. Decyzja ta obowiązuje na okres 3 lat i traci swą ważność w przypadku niedotrzymania podanych warunków.

Uzasadnienie

Wnioskodawca wymieniony w sentencji decyzji wystąpił z wnioskiem o uzgodnienie lokalizacji projektowanej sieci ciepłowniczej w działkach gminnych. Po analizie przedłożonych dokumentów Burmistrz Miasta Jawora wydał pozytywną opinię i orzekł jak w sentencji.



Z up. BURMISTRZA
Lukasz Maciejewski
Łukasz Maciejewski
KIEROWNIK REFERATU
GOSPODARKI KOMUNALNEJ

Pouczenie

Od niniejszej decyzji służy odwołanie do Samorządowego Kolegium Odwoławczego w Legnicy za pośrednictwem Burmistrza Miasta Jawora, w terminie 14 dni od dnia jej doręczenia.

Zgodnie z art. 127a Kodeksu postępowania administracyjnego stronie, w trakcie biegu terminu do wniesienia odwołania, przysługuje prawo do zrzeczenia się prawa do wniesienia odwołania wobec organu wydającego decyzję. Z dniem doręczenia do tutejszego organu oświadczenia o zrzeczeniu się prawa do wniesienia odwołania decyzja staje się ostateczna i prawomocna.

W przypadku złożenia przez Stronę oświadczenia o zrzeczeniu się prawa do odwołania od decyzji (określonego wyżej) nie przysługuje prawo do odwołania się ani złożenia skargi do Sądu administracyjnego.

Przed rozpoczęciem robót budowlanych zgodnie z art. 39 ust. 3a Ustawy z dnia 21 marca 1985 r. o drogach publicznych (Dz.U.2024.320) Inwestor zobowiązany jest do:

- „1) uzyskania pozwolenia na budowę lub zgłoszenia budowy albo wykonywania robót budowlanych,
2) uzgodnienia z zarządcą drogi, przed uzyskaniem pozwolenia na budowę, projektu zagospodarowania działki lub terenu oraz projektu architektoniczno-budowlanego urządzenia, o którym mowa w ust. 3,
3) uzyskania zezwolenia zarządcy drogi na zajęcie pasa drogowego, dotyczącego prowadzenia robót w pasie drogowym lub na umieszczenie w nim urządzenia, o którym mowa w ust. 3”.

Niniejsza decyzja jest zwolniona z opłaty skarbowej - część III ust. 44 pkt 9 załącznika do ustawy z dnia 16 listopada 2006 r. o opłacie skarbowej (Dz.U.2023.2111).

Otrzymują:

1. Wnioskodawca
2. Referat Gospodarki Nieruchomościami i Planowania Przestrzennego w/m
3. a/a

Sporządził: Tomasz Greniuch tel. 76 8702021 wew. 110

PLAN ORIENTACYJNY 1:10000



Uwaga. Ten wydruk ma charakter wyłącznie poglądowy
i w żadnym razie nie może być traktowany jako dokument oficjalny.

Skala 1: 10 000