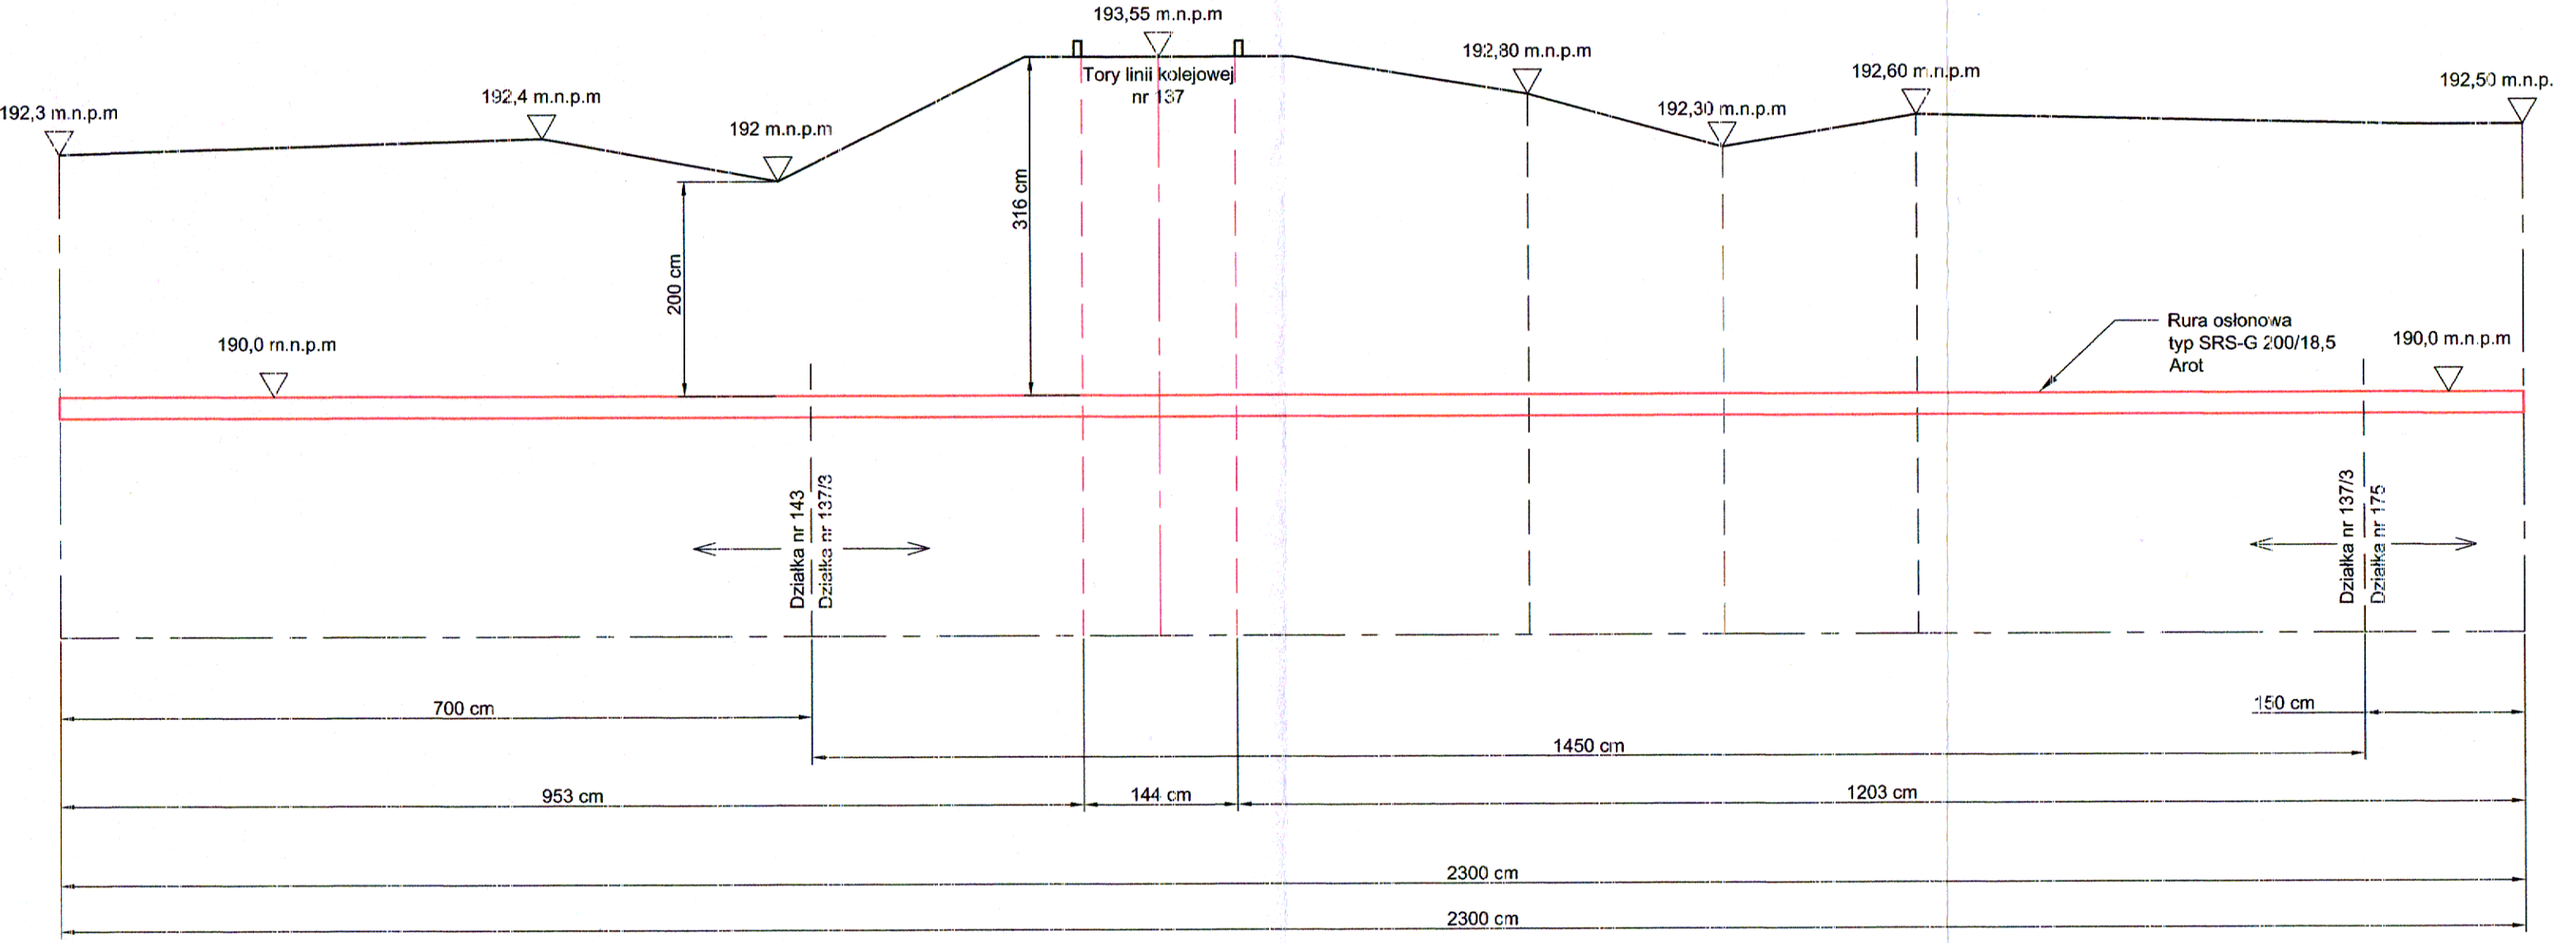

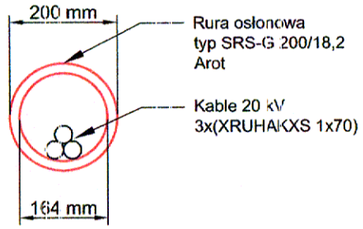

TK Telekom spółka z o.o.
ul. Kijowska10/12A, 03-743 Warszawa
NIP: 526-25-48-753, Regon 017322058
KRS: 0000024788

Uzgadnia się bez uwag 07. 01. 2025

Stanowisko ds. dokumentacji technicznej
Henryk Taukin
specjalista

Uwagi
1. Przejście pod torami linii kolejowej wykonać metodą przecisku lub przewiertu sterowanego.
2. Komory przewiertowe ulokować na działkach nr 143 i 175.

		Nr upr.	Data	Podpis
Projektował:	Janusz Michałowski	285/99/DUW	07-2022	
Sprawdził:	Maciej Michałowski	DOŚ/IE/0030/18	07-2022	

Rozwiązania ujęte w niniejszym opracowaniu są chronione prawnie, stanowią wyłączną własność firmy ELEKTROMAX i nie mogą być bez pisemnej zgody kopiowane ani udostępniane osobom trzecim oraz rozpowszechniane w innej formie. (Ust. z 04.02.1994 r. o prawie autorskim i prawach pokrewnych, Dz. U. 1994 nr 24 poz. 83 z późn. zm.)

INWESTOR
Ciepło-Jawor Sp. z o. o.
ul. Moniuszki 2A
59-400 Jawor

Wykonane przez
ELEKTROMAX
Janusz Michałowski
ul. Palisadowa 77/28
58-316 Wałbrzych

TEMAT
Budowa przyłącza elektroenergetycznego SN (20kV) dla kotłowni zlokalizowanej w Jaworze przy ul. Kuzienniczej 4.

Adres inwestycji:
58-400 Jawor dz. nr: 137/3

Tytuł rysunku
Przekrój poprzeczny przejścia pod torami linii kolejowej nr 137 realcji Katowice - Legnica, w km 262.638

Numer projektu PB-E/C-J/-01/2020 Tom 2. Teren zamknięty	Numer umowy CJ/33/2017	Nr rys. E-02	Rewizja 01/2024	Ilość arkuszy 1

Branża	elektryczna		
Stadium	PB		
Skala:	1 : 50	Arkusz	1
Format:			