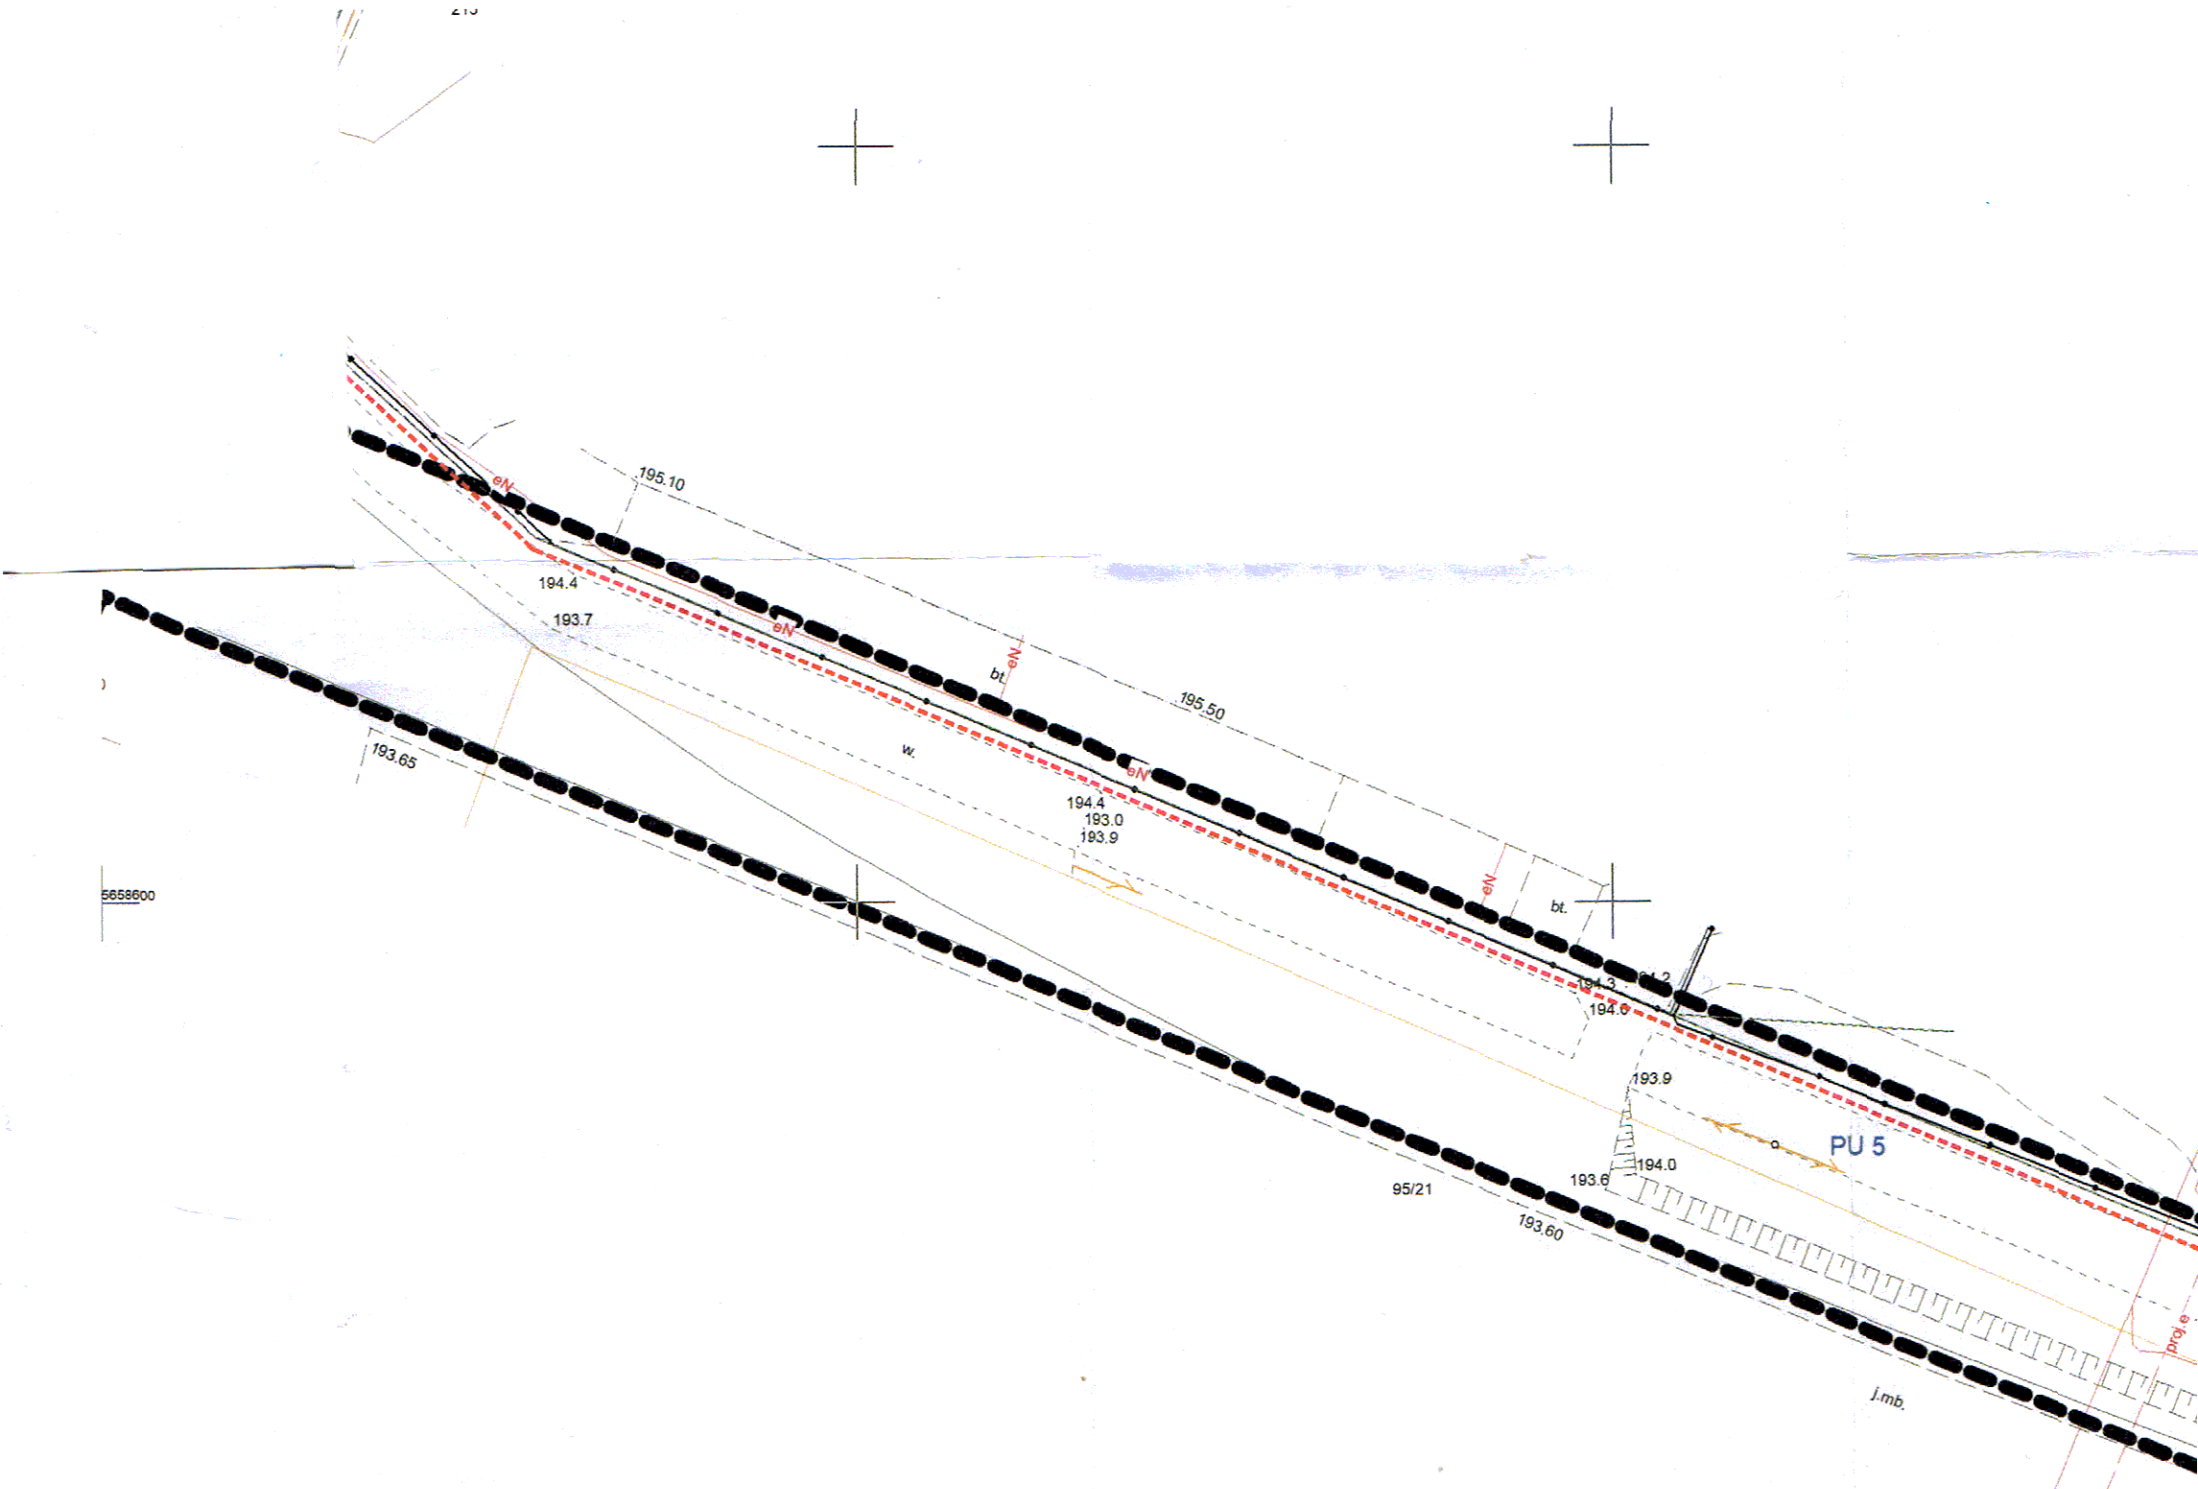

UWAGI

Projektowana elektroenergetyczna linia kablowa średniego napięcia (20 kV) ułożona b
głębokości 100 cm. W miejscach skrzyżowań i zbliżeń z istniejącymi instalacjami kabl
osłonowych DVK-160 (Arot). Pod drogami kable układań w rurze osłonowej SRS-G-16
Stosować rury osłonowe koloru czerwonego.

LEGENDA

Trasa projektowanej linii kablowej 20 kV poza terenem PKP

Trasa projektowanej linii kablowej na terenie otwartym PKP (dz. nr 95/2

		Nr upr.	Data	Podpis
Projektował:	Janusz Michałowski	285/99/DUW	09-2023	
Sprawdził:	Maciej Michałowski	DOŚ/IE/0030/18	09-2023	

Rozwiązania ujęte w niniejszym opracowaniu są chronione prawnie, stanowią wyłączą własność firmy ELEKTROMAX i nie mogą być bez pisemnej zgody kopiowane ani udostępniane osobom trzecim oraz rozpowszechniane w innej formie.
(Ust. z 04.02.1994 r. o prawie autorskim i prawach pokrewnych, Dz. U. 1994 nr 24 poz. 83 z późn. zm.)

INW
Ciepło-Jawor
Sp. z o. o.
ul. Moniuszki 2A
59-400 Jawor
Wyk
ELEK
Janus
ul. Pa
58-31