MAPA DO CELÓW PROJEKTOWYCH		
Oznaczenie kancelaryjne zgłoszenia pracy geodezyjnej		**PODGK.6640.1208.2021**
Miejscowość		**Jawor**
Jednostka ewidencyjna	Identyfikator i nazwa	**020501_1 Jawor**
Obręb ewidencyjny	identyfikator i nazwa	**0006 Przemysłowy**
Sekcja mapy		**5.147.31.08.1.3** **5.147.31.08.1.4** **5.147.31.08.2.3** **5.147.31.08.4.1** **5.147.31.08.4.2**
Skala mapy		***1:500***
Nazwa układu współrzędnych	prostokątnych płaskich	**2000**
	wysokości	**Kronsztadt 60**
Oznaczenie granic obszaru, który był przedmiotem aktualizacji		**czarnym**
Oznaczenie i informacje o służebnościach gruntowych mających wpływ na zagospodarowanie gruntów, zlokalizowanych w granicach projektowanej inwestycji		**nie badano służebności gruntowych**
Oznaczenie i symbol konturu użytku gruntowego, który nie jest ujawniony w bazie danych ewidencji gruntów i budynków		**brak**
Mapa aktualna na dzień		**31-12-2021**
GEOBUD Sławomir Wiśniewski 59-400 Jawor ul. Wrocławska 26 59-220 Legnica Pl. Słowiański 1 Biuro/Fax 76/87 11 222 Kom. +48602296189 NIP:6951022487 ID 39047748		GEOBUD
Mapę uzupełniono o ustalenia miejscowego planu zagospodarowania przestrzennego zgodnie z uchwałą Rady Miasta Jawor nr LXIV/327/06 z dnia 39 marca 2006 r. oraz L/342/2018 z dnia 05 września 2018 r.		
PU1	*- Przeznaczenie terenu*	

Poświadczam, że niniejszy dokument został opracowany w wyniku prac geodezyjnych i kartograficznych, których rezultaty zawiera operat techniczny pozytywnie zweryfikowany. Jednocześnie informuję, że jestem świadomy odpowiedzialności karnej za złożenie fałszywego oświadczenia.	
Identyfikator zgłoszenia prac geodezyjnych	PODGK.6640.1208.2021
Organ służby geodezyjnej, który otrzymał zgłoszenie	STAROSTA JAWORSKI
Wykonawca prac geodezyjnych	GEOBUD Sławomir Wiśniewski
Nr oraz data sporządzenia dokumentu zawierającego wynik pozytywnej weryfikacji	Protokół weryfikacji PODGK.6640.1208.2021_2 z dnia 24.01.2022
Imię i nazwisko oraz nr uprawnień zawodowych kierownika prac	Sławomir Wiśniewski Nr uprawnień 17374

GEODETA
Sławomir Wiśniewski
59-400 Jawor, ul. Piastowska 10A/3
upr. nr 17374
NIP 695-102-24-87 id. 390477435

TK Telekom spółka z o.o.
ul. Kijowska10/12A, 03-743 Warszawa
NIP: 526-25-48-753, Regon 017322058
KRS: 0000024788

Uzgadnia się bez uwag 07. 01. 2025

Stanowisko ds. dokumentacji technicznej
Henryk Taukin
specjalista

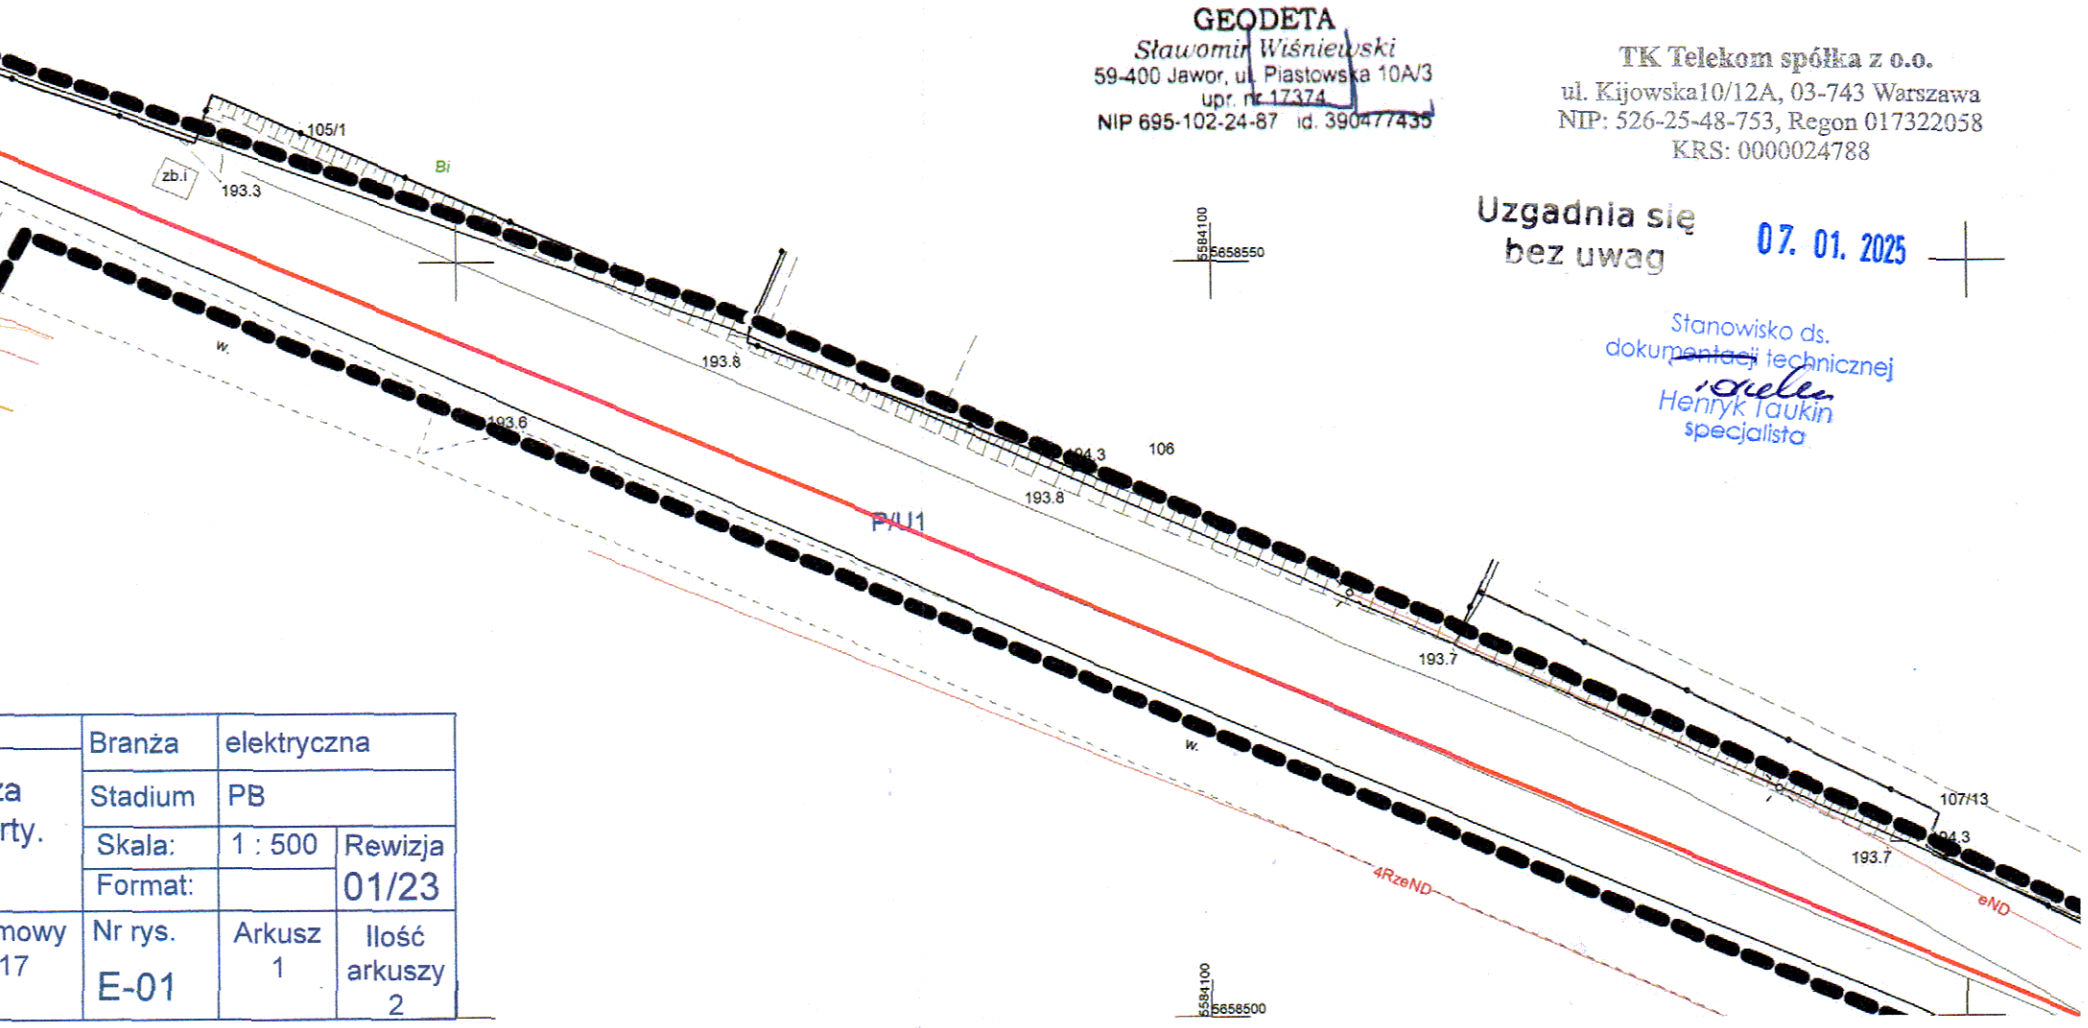

	Branża	elektryczna	
za	Stadium	PB	
rty.	Skala:	1 : 500	Rewizja
	Format:		01/23
mowy	Nr rys.	Arkusz	Ilość arkuszy
17	E-01	1	2