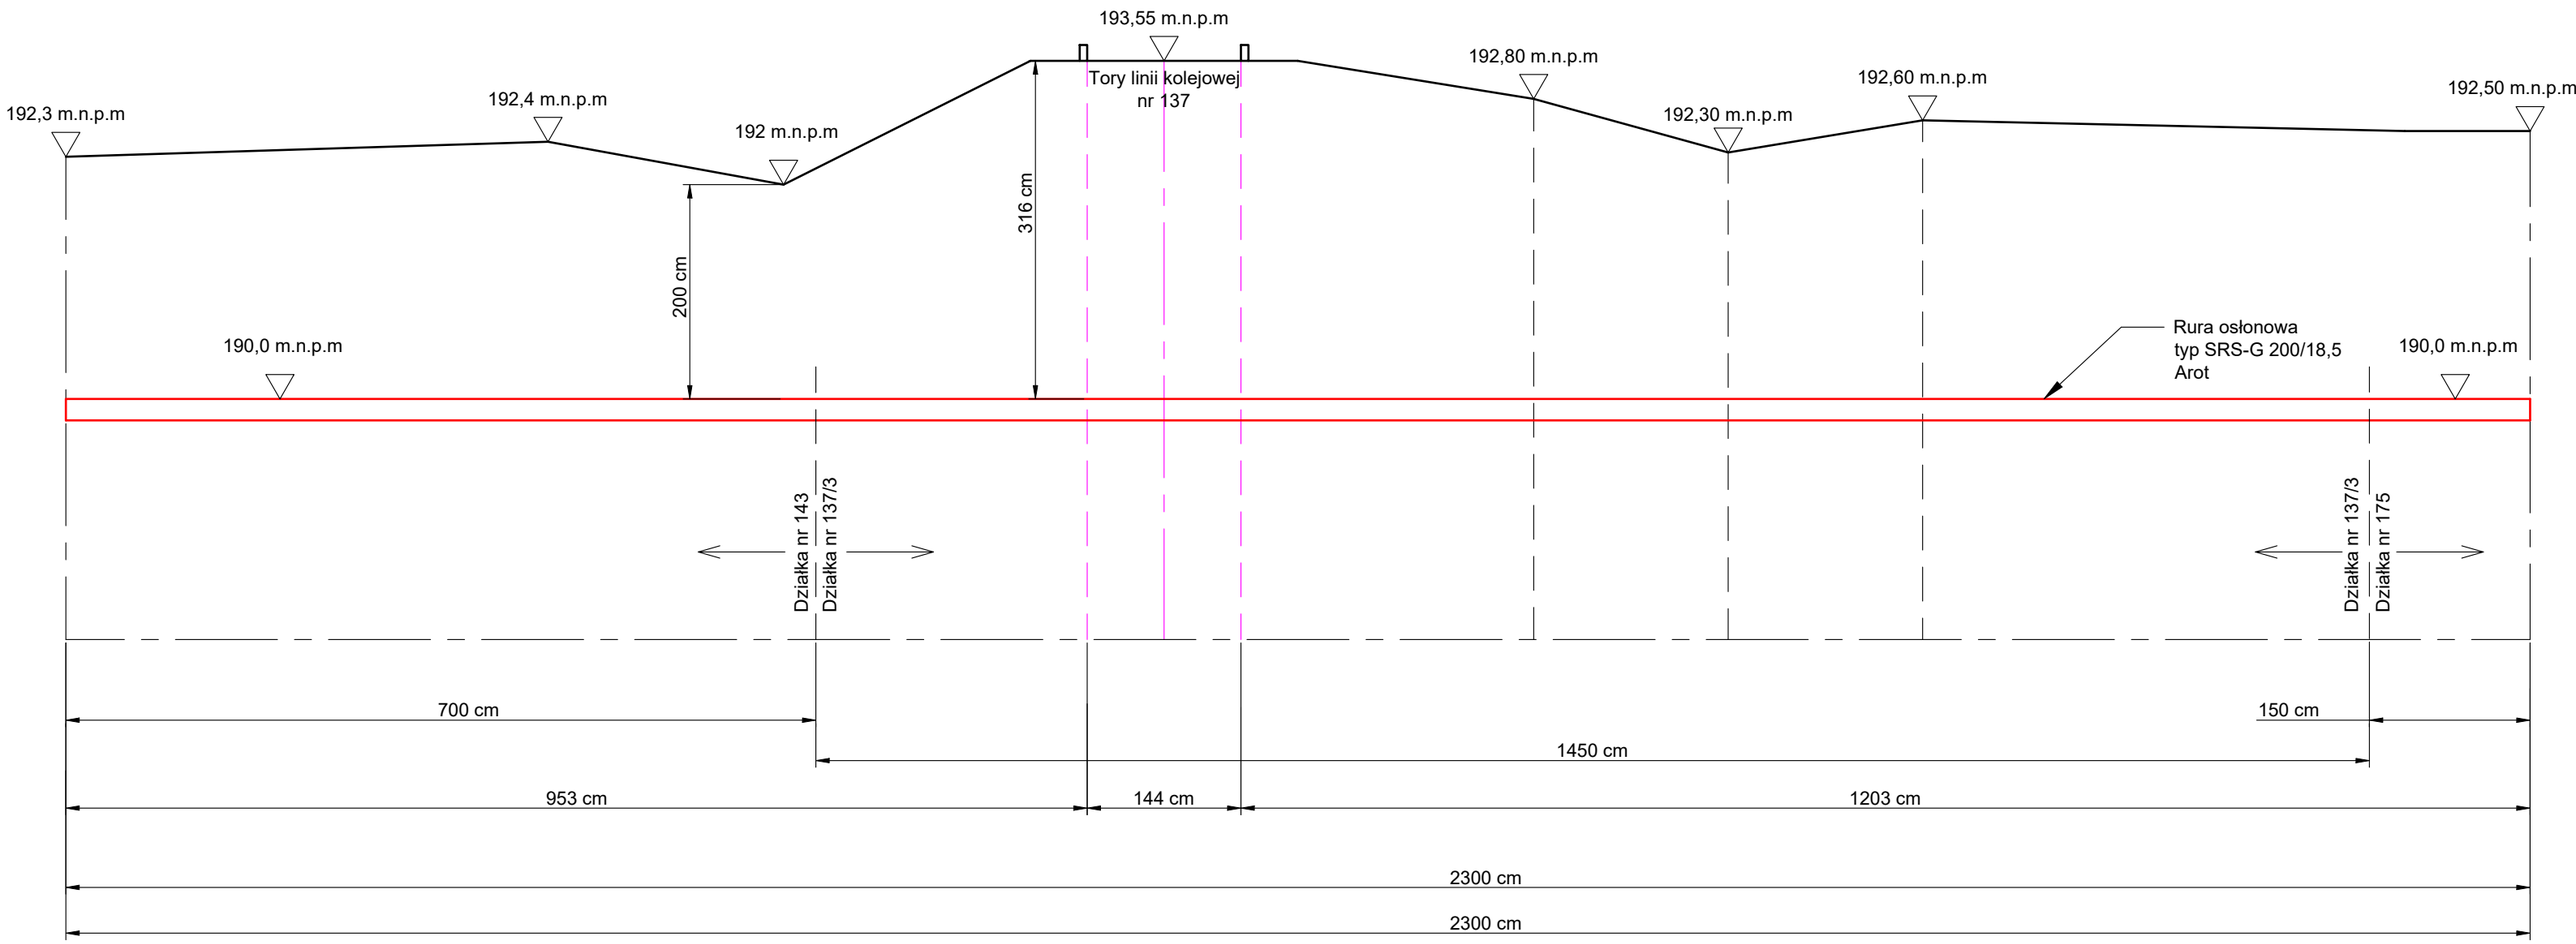

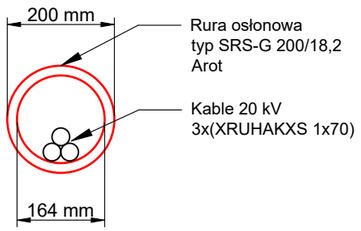

Uwagi
1. Przejście pod torami linii kolejowej wykonać metodą przecisku lub przewiertu sterowanego.
2. Komory przewiertowe ulokować na działkach nr 143 i 175.

		Nr upr.	Data	Podpis
Projektował:	Janusz Michałowski	285/99/DUW	12-2024	
Sprawdził:	Maciej Michałowski	DOŚ/IE/0030/18	12-2024	

Rozwiązania ujęte w niniejszym opracowaniu są chronione prawnie, stanowią wyłączą własność firmy ELEKTROMAX i nie mogą być bez pisemnej zgody kopiowane ani udostępniane osobom trzecim oraz rozpowszechniane w innej formie.
(Ust. z 04.02.1994 r. o prawie autorskim i prawach pokrewnych, Dz. U. 1994 nr 24 poz. 83 z późn. zm.)

INWESTOR
Ciepło-Jawor Sp. z o. o.
ul. Moniuszki 2A
59-400 Jawor

Wykonane przez
ELEKTROMAX
Janusz Michałowski
ul. Palisadowa 77/28
58-316 Wałbrzych

TEMAT
Budowa przyłącza elektroenergetycznego SN (20kV) dla kotłowni zlokalizowanej w Jaworze przy ul. Kuzienniczej 4.

Adres inwestycji:
58-400 Jawor dz. nr: 137/3

Tytuł rysunku
Przekrój poprzeczny przejścia pod torami linii kolejowej nr 137 realcji Katowice - Legnica, w km 262.638

Numer projektu
PB-E/C-J/-01/2020
Tom 2. Teren zamknięty

Numer umowy
CJ/33/2017

Branża	elektryczna	
Stadium	PB	
Skala:	1 : 50	Arkusz 1
Format:		
Nr rys. E-02	Rewizja 01/2024	Ilość arkuszy 1