
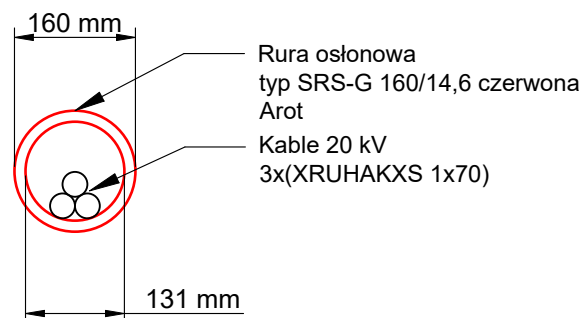


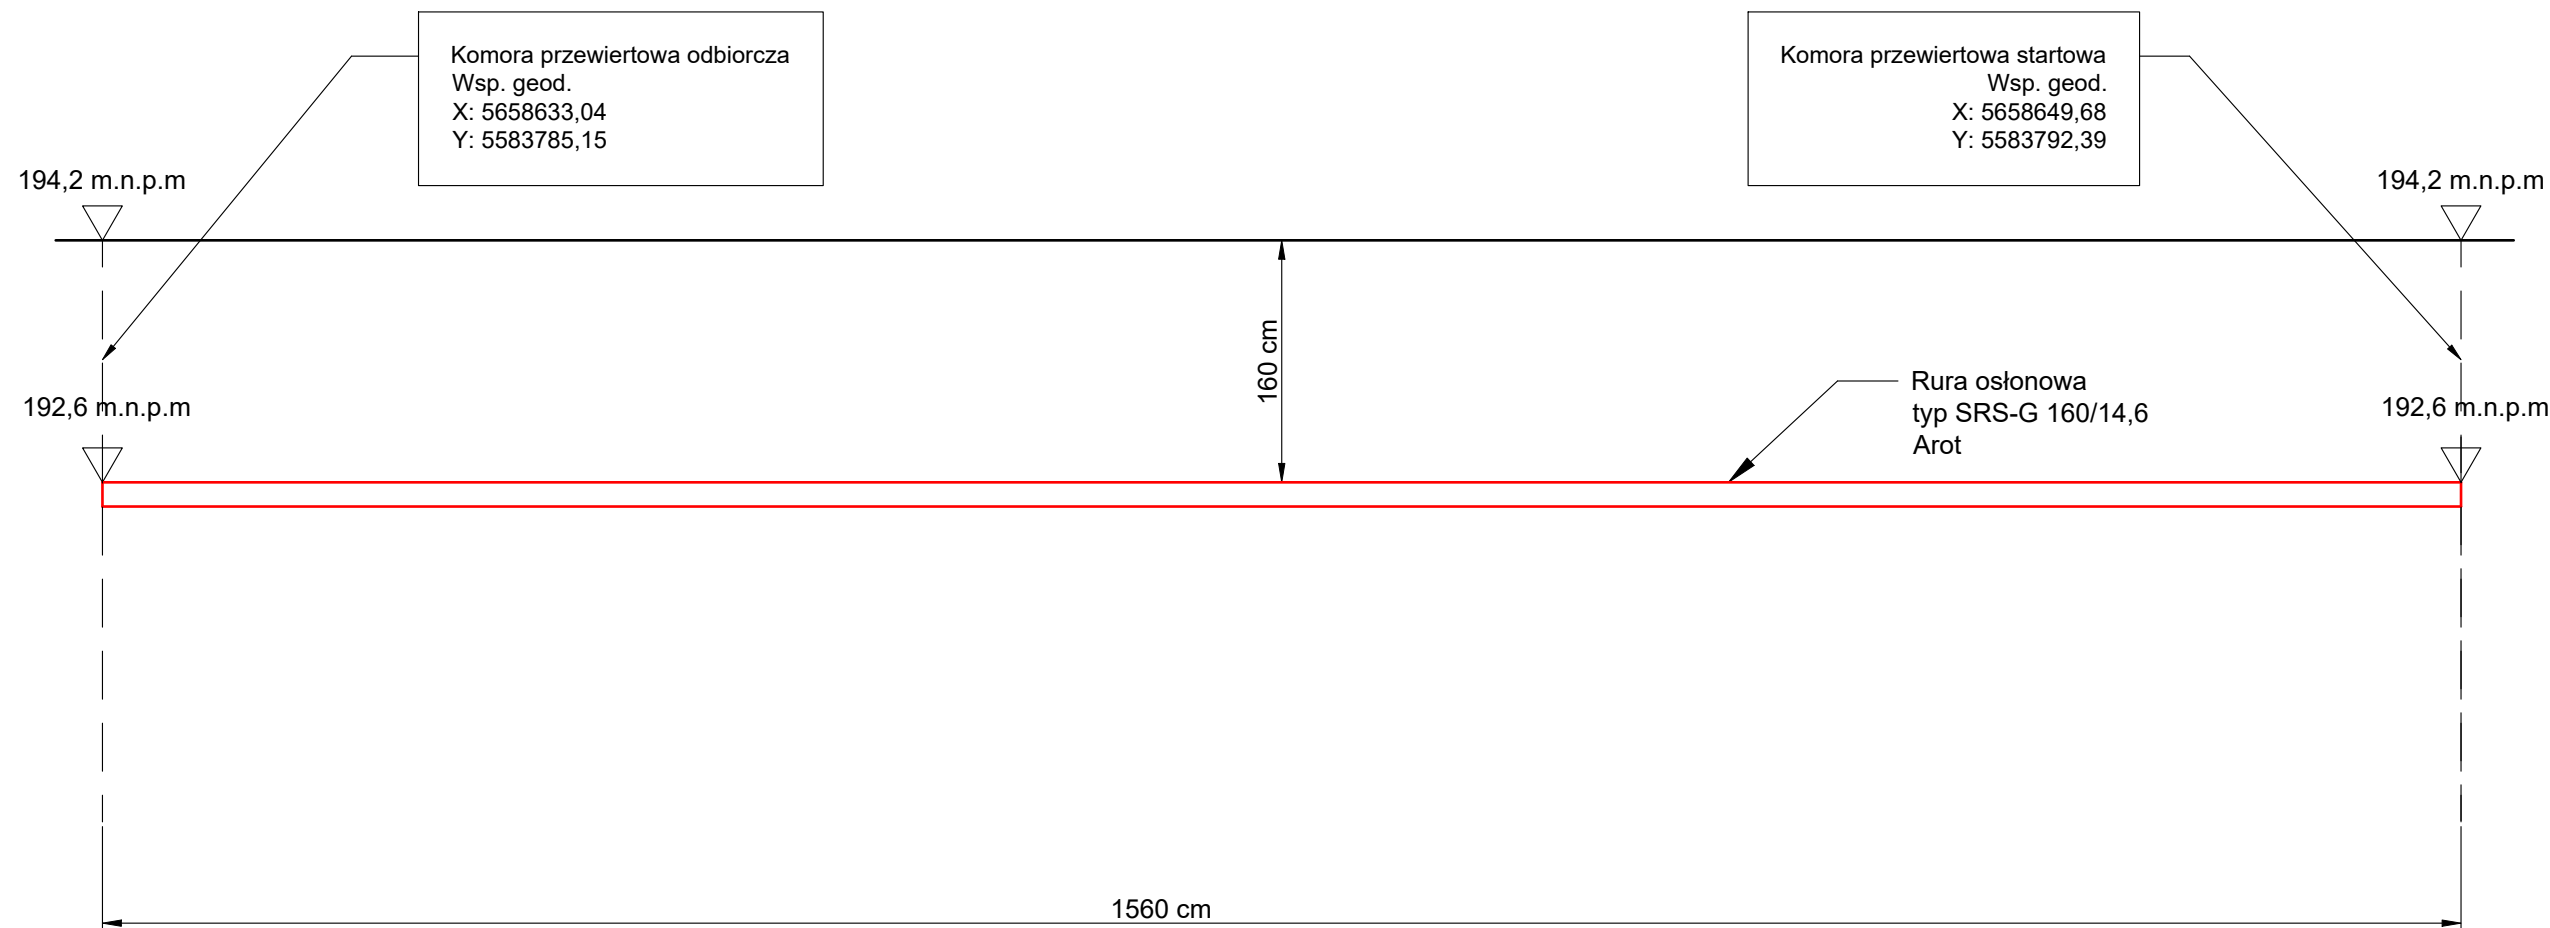

- Uwagi**
- 1. Przejście pod drogą wykonać metodą przecisku lub przewiertu sterowanego.
 - 2. Komory przewiertowe ułożyć na działce nr 143/2.

		Nr upr.	Data	Podpis	INWESTOR	TEMAT	Tytuł rysunku		Branża	elektryczna	
Projektował:	Janusz Michałowski	285/99/DUW	09-2023		Ciepło-Jawor Sp. z o. o. ul. Moniuszki 2A 59-400 Jawor	Budowa przyłącza elektroenergetycznego SN (20kV) dla kotłowni zlokalizowanej w Jaworze przy ul. Kuzienniczej 4.	Przekrój poprzeczny przejścia pod drogą (dz. nr 143/2, wjazd na parking)		Stadium	PB	
Sprawdził:	Maciej Michałowski	DOŚ/IE/0030/18	09-2023		Wykonane przez				Skala:	1 : 50	Arkusz
Rozwiązania ujęte w niniejszym opracowaniu są chronione prawnie, stanowią wyłączną własność firmy ELEKTROMAX i nie mogą być bez pisemnej zgody kopiowane ani udostępniane osobom trzecim oraz rozpowszechniane w innej formie. (Ust. z 04.02.1994 r. o prawie autorskim i prawach pokrewnych, Dz. U. 1994 nr 24 poz. 83 z późn. zm.)						Adres inwestycji:	Numer projektu	Numer umowy	Nr rys.	Rewizja	Ilość
					Janusz Michałowski ul. Palisadowa 77/28 58-316 Wałbrzych	59-400 Jawor, działki nr: 143, 175, 143/2, 95/21, 99/38, 99/47, 99/34	PB-E/C-J/-01/2020 Tom 1. Teren otwarty	CJ/33/2017	E-04	01/2021	arkuszy 1