
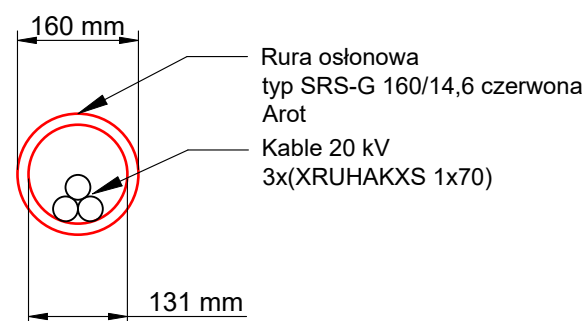


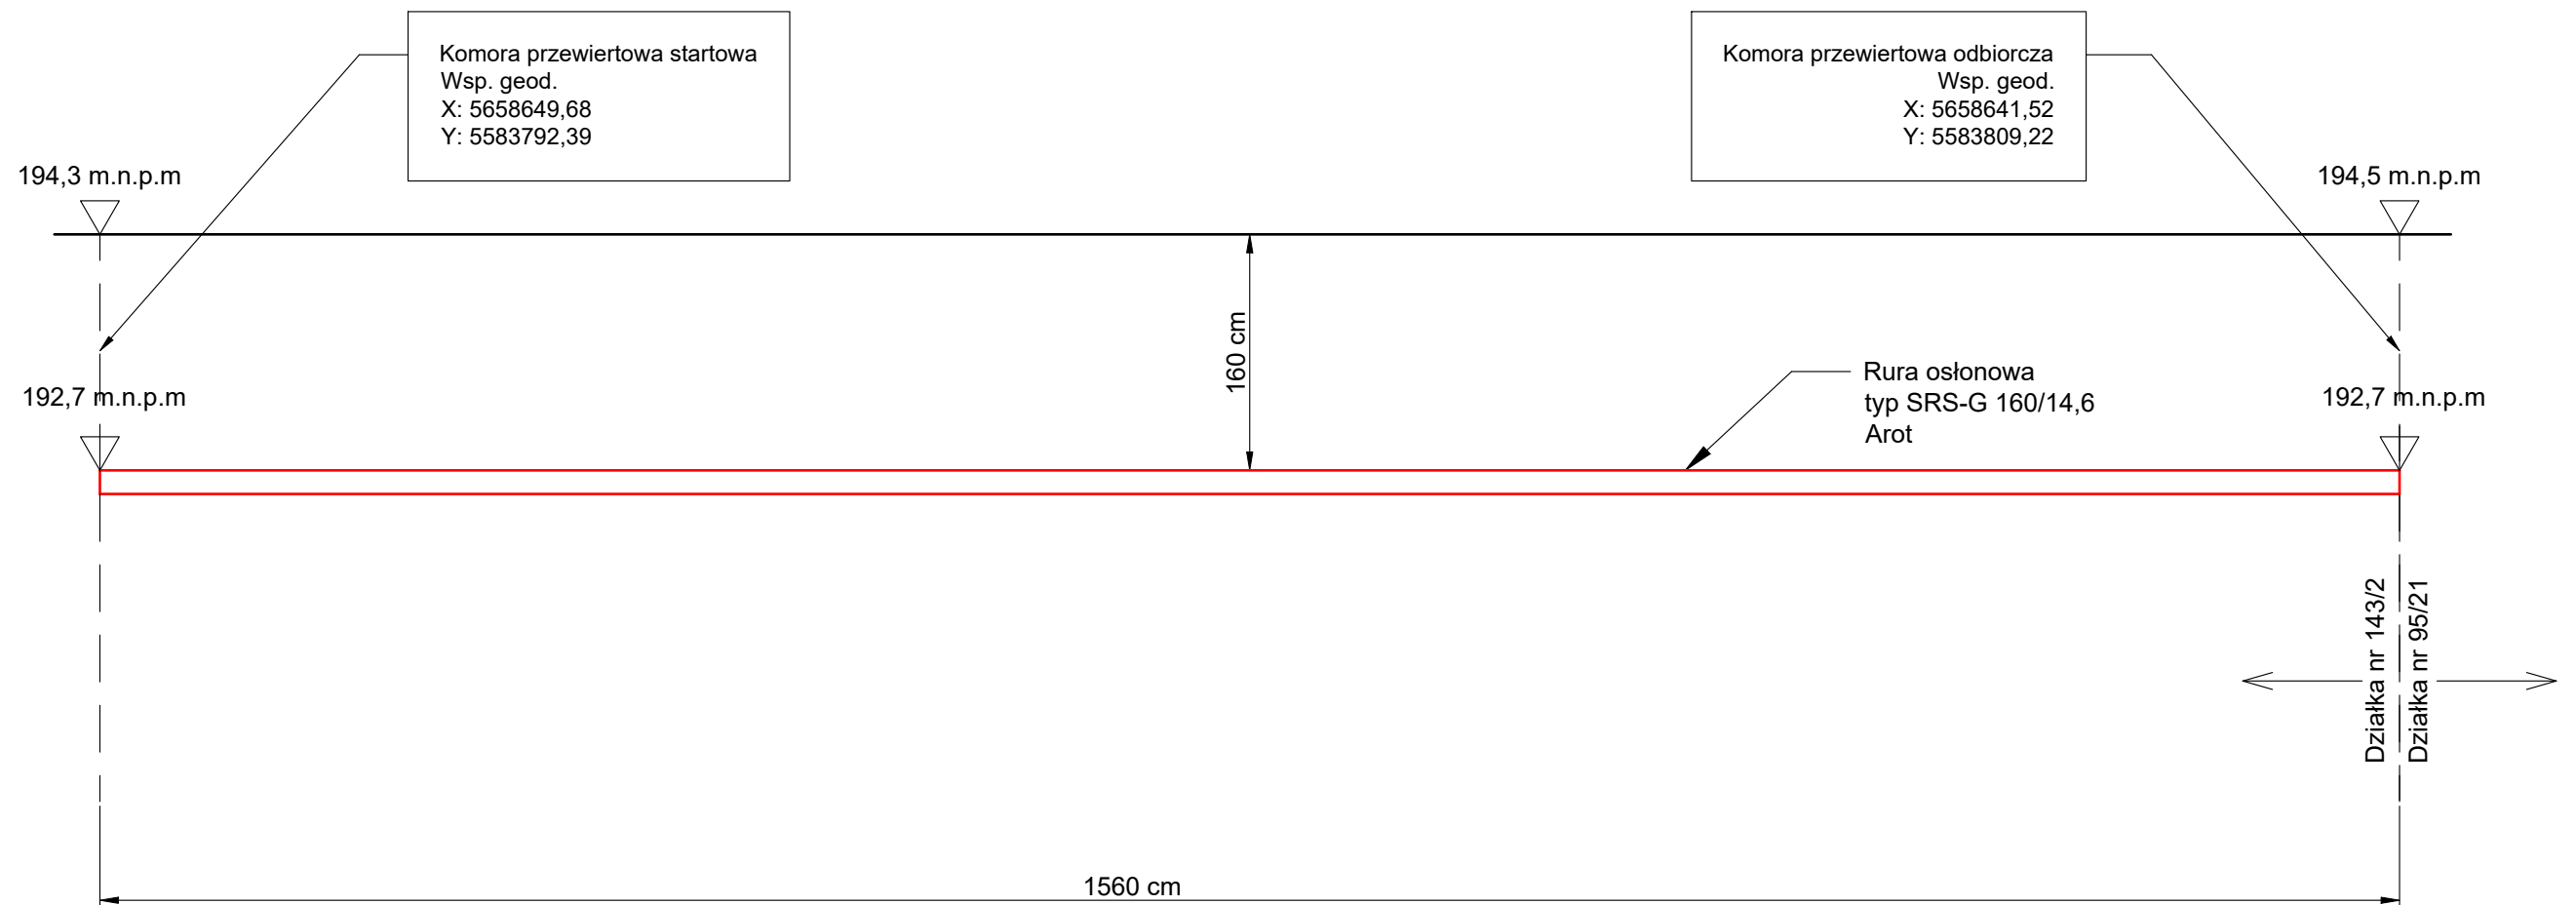

Uwagi

- Przejście pod drogą wykonać metodą przecisku lub przewiertu sterowanego.
- Komory przewiertowe ułożyć na działce nr 143/2.

		Nr upr.	Data	Podpis	INWESTOR	TEMAT	Tytuł rysunku		Branża	elektryczna	
Projektował:	Janusz Michałowski	285/99/DUW	09-2023		Ciepło-Jawor Sp. z o. o. ul. Moniuszki 2A 59-400 Jawor	Budowa przyłącza elektroenergetycznego SN (20kV) dla kotłowni zlokalizowanej w Jaworze przy ul. Kuzienniczej 4.	Przekrój poprzeczny przejścia pod drogą (ul. Słowackiego)		Stadium	PB	
Sprawdził:	Maciej Michałowski	DOŚ/IE/0030/18	09-2023		Wykonane przez	Adres inwestycji: 59-400 Jawor, działki nr: 143, 175, 143/2, 95/21, 99/38, 99/47, 99/34			Skala:	1 : 50	Arkusz
Rozwiązania ujęte w niniejszym opracowaniu są chronione prawnie, stanowią wyłączną własność firmy ELEKTROMAX i nie mogą być bez pisemnej zgody kopiowane ani udostępniane osobom trzecim oraz rozpowszechniane w innej formie. (Ust. z 04.02.1994 r. o prawie autorskim i prawach pokrewnych, Dz. U. 1994 nr 24 poz. 83 z późn. zm.)							Numer projektu PB-E/C-J/-01/2020 Tom 1. Teren otwarty	Numer umowy CJ/33/2017	Nr rys. E-05	Rewizja 01/2021	Ilość arkuszy 1