
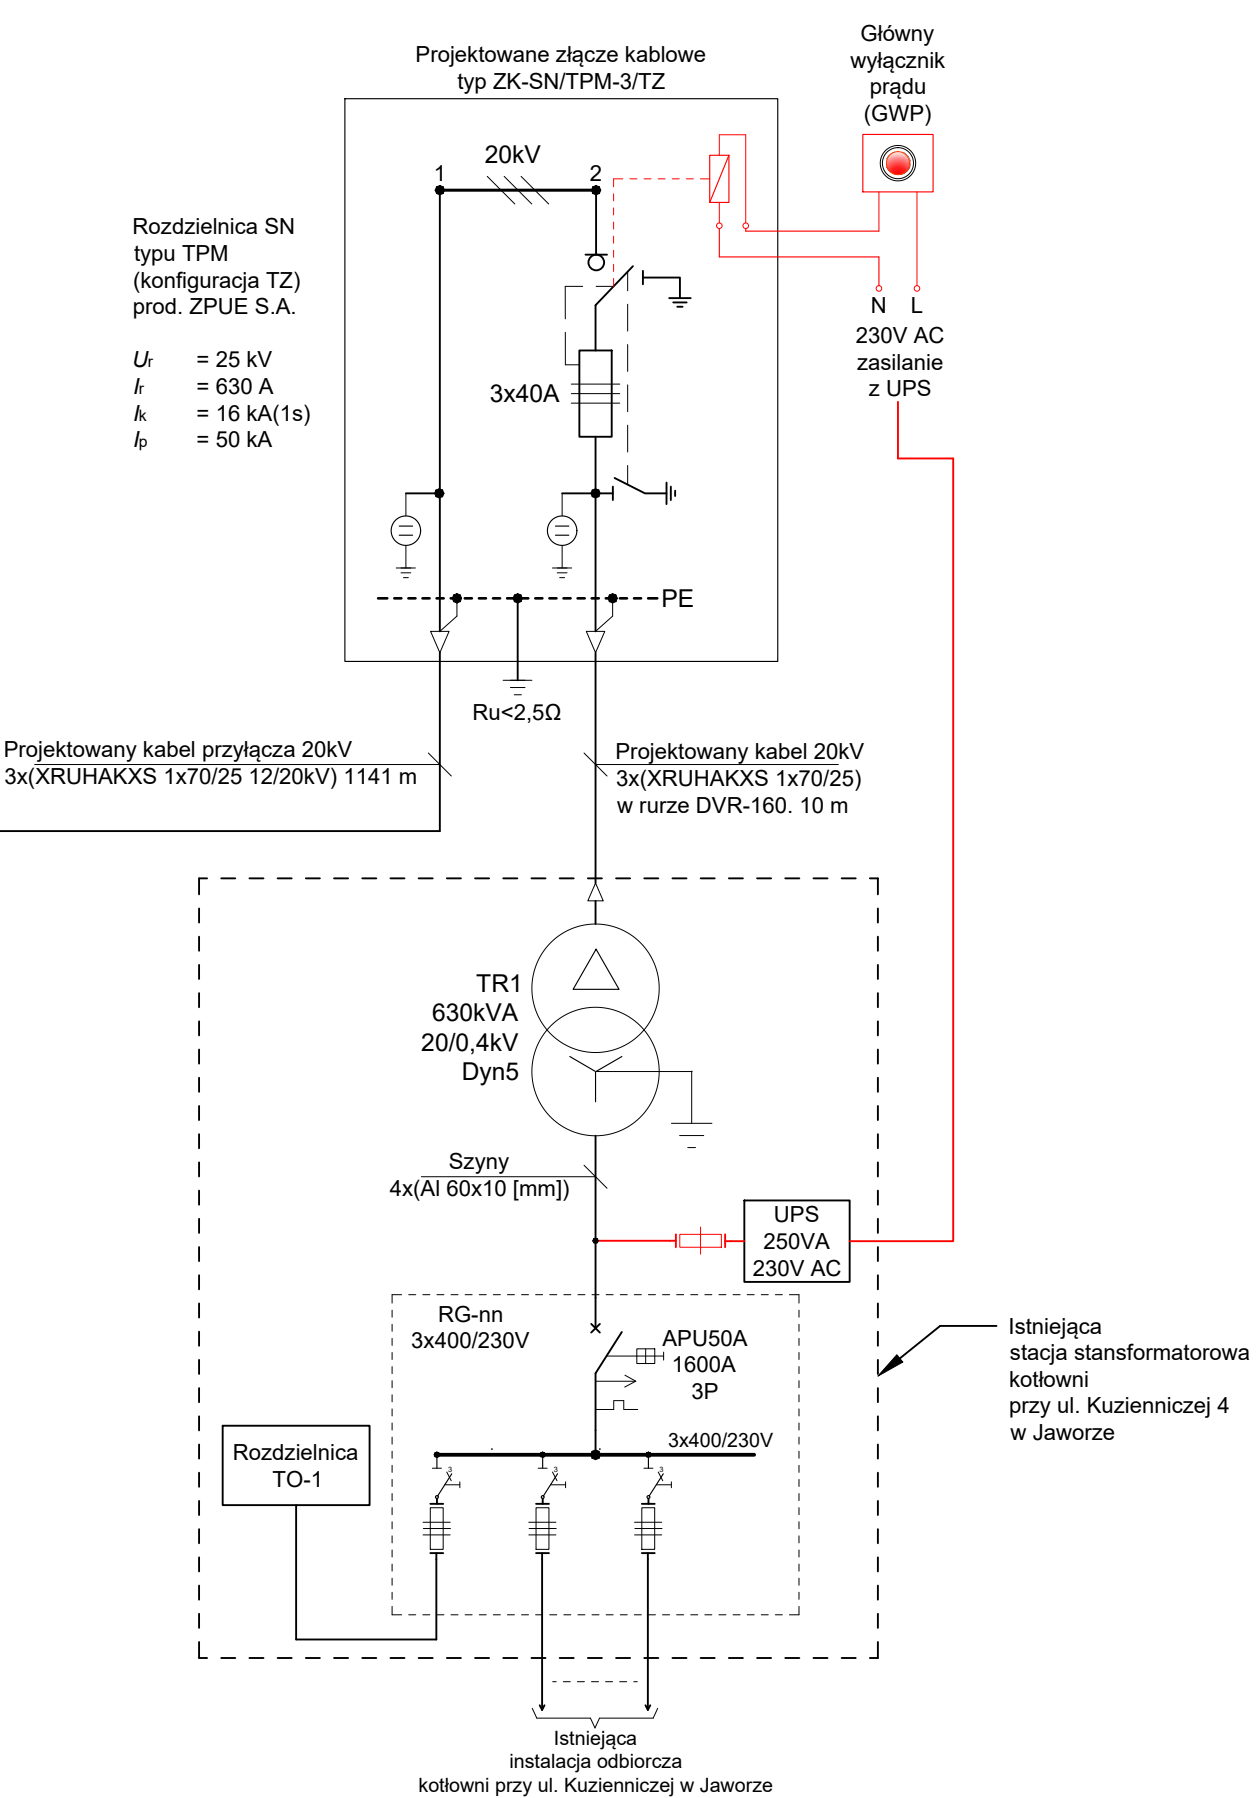


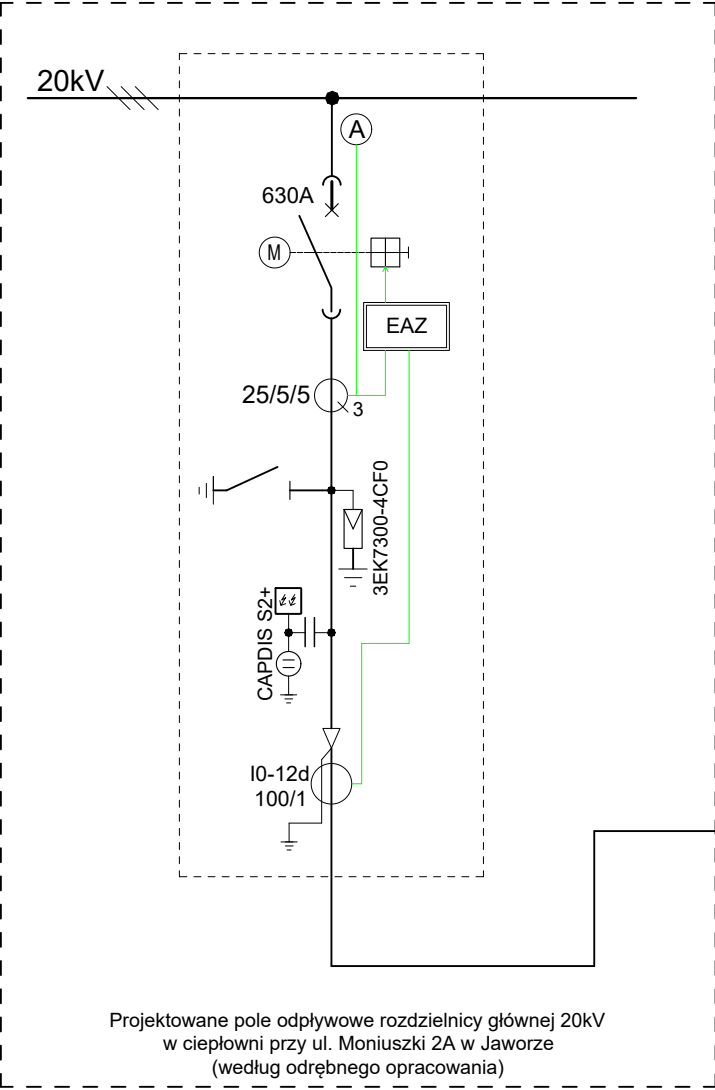

|   |                    |                |         |        |                                                                              |   |                                                              |                           |                 |             |                       |
|---|--------------------|----------------|---------|--------|------------------------------------------------------------------------------|---|--------------------------------------------------------------|---------------------------|-----------------|-------------|-----------------------|
|   |                    | Nr upr.        | Data    | Podpis | INWESTOR                                                                     | TEMAT   | Tytuł rysunku                                                |                           | Branża          | elektryczna |                       |
| Projektował:   | Janusz Michałowski | 285/99/DUW     | 05.2024 |        | Ciepło-Jawor<br>Sp. z o. o.<br>ul. Moniuszki 2A<br>59-400 Jawor              | Budowa przyłącza elektroenergetycznego SN (20kV) dla kotłowni zlokalizowanej w Jaworze przy ul. Kuzienniczej 4. | Schemat główny układu zasilania kotłowni energią elektryczną |                           | Stadium         | PTW         |                       |
| Sprawdził:   | Maciej Michałowski | DOŚ/IE/0030/18 | 05.2024 |        | Wykonane przez                                                               |   |                                                              |                           | Skala:          |             | Arkusze               |
| Rozwiązania ujęte w niniejszym opracowaniu są chronione prawnie, stanowią wyłączną własność firmy ELEKTROMAX i nie mogą być bez pisemnej zgody kopiowane ani udostępniane osobom trzecim oraz rozpowszechniane w innej formie.<br>(Ust. z 04.02.1994 r. o prawie autorskim i prawach pokrewnych, Dz. U. 1994 nr 24 poz. 83 z późn. zm.) |                    |                |         |        | ELEKTROMAX<br>Janusz Michałowski<br>ul. Palisadowa 77/28<br>58-316 Wałbrzych |   |                                                              |                           | Format:         | A3          | 1                     |
|   |                    |                |         |        |                                                                              |   | Numer projektu<br>PB-E/C-J/-01/2020<br>Tom 1.                | Numer umowy<br>CJ/33/2017 | Nr rys.<br>E-06 | Rewizja     | Ilość<br>arkuszy<br>1 |