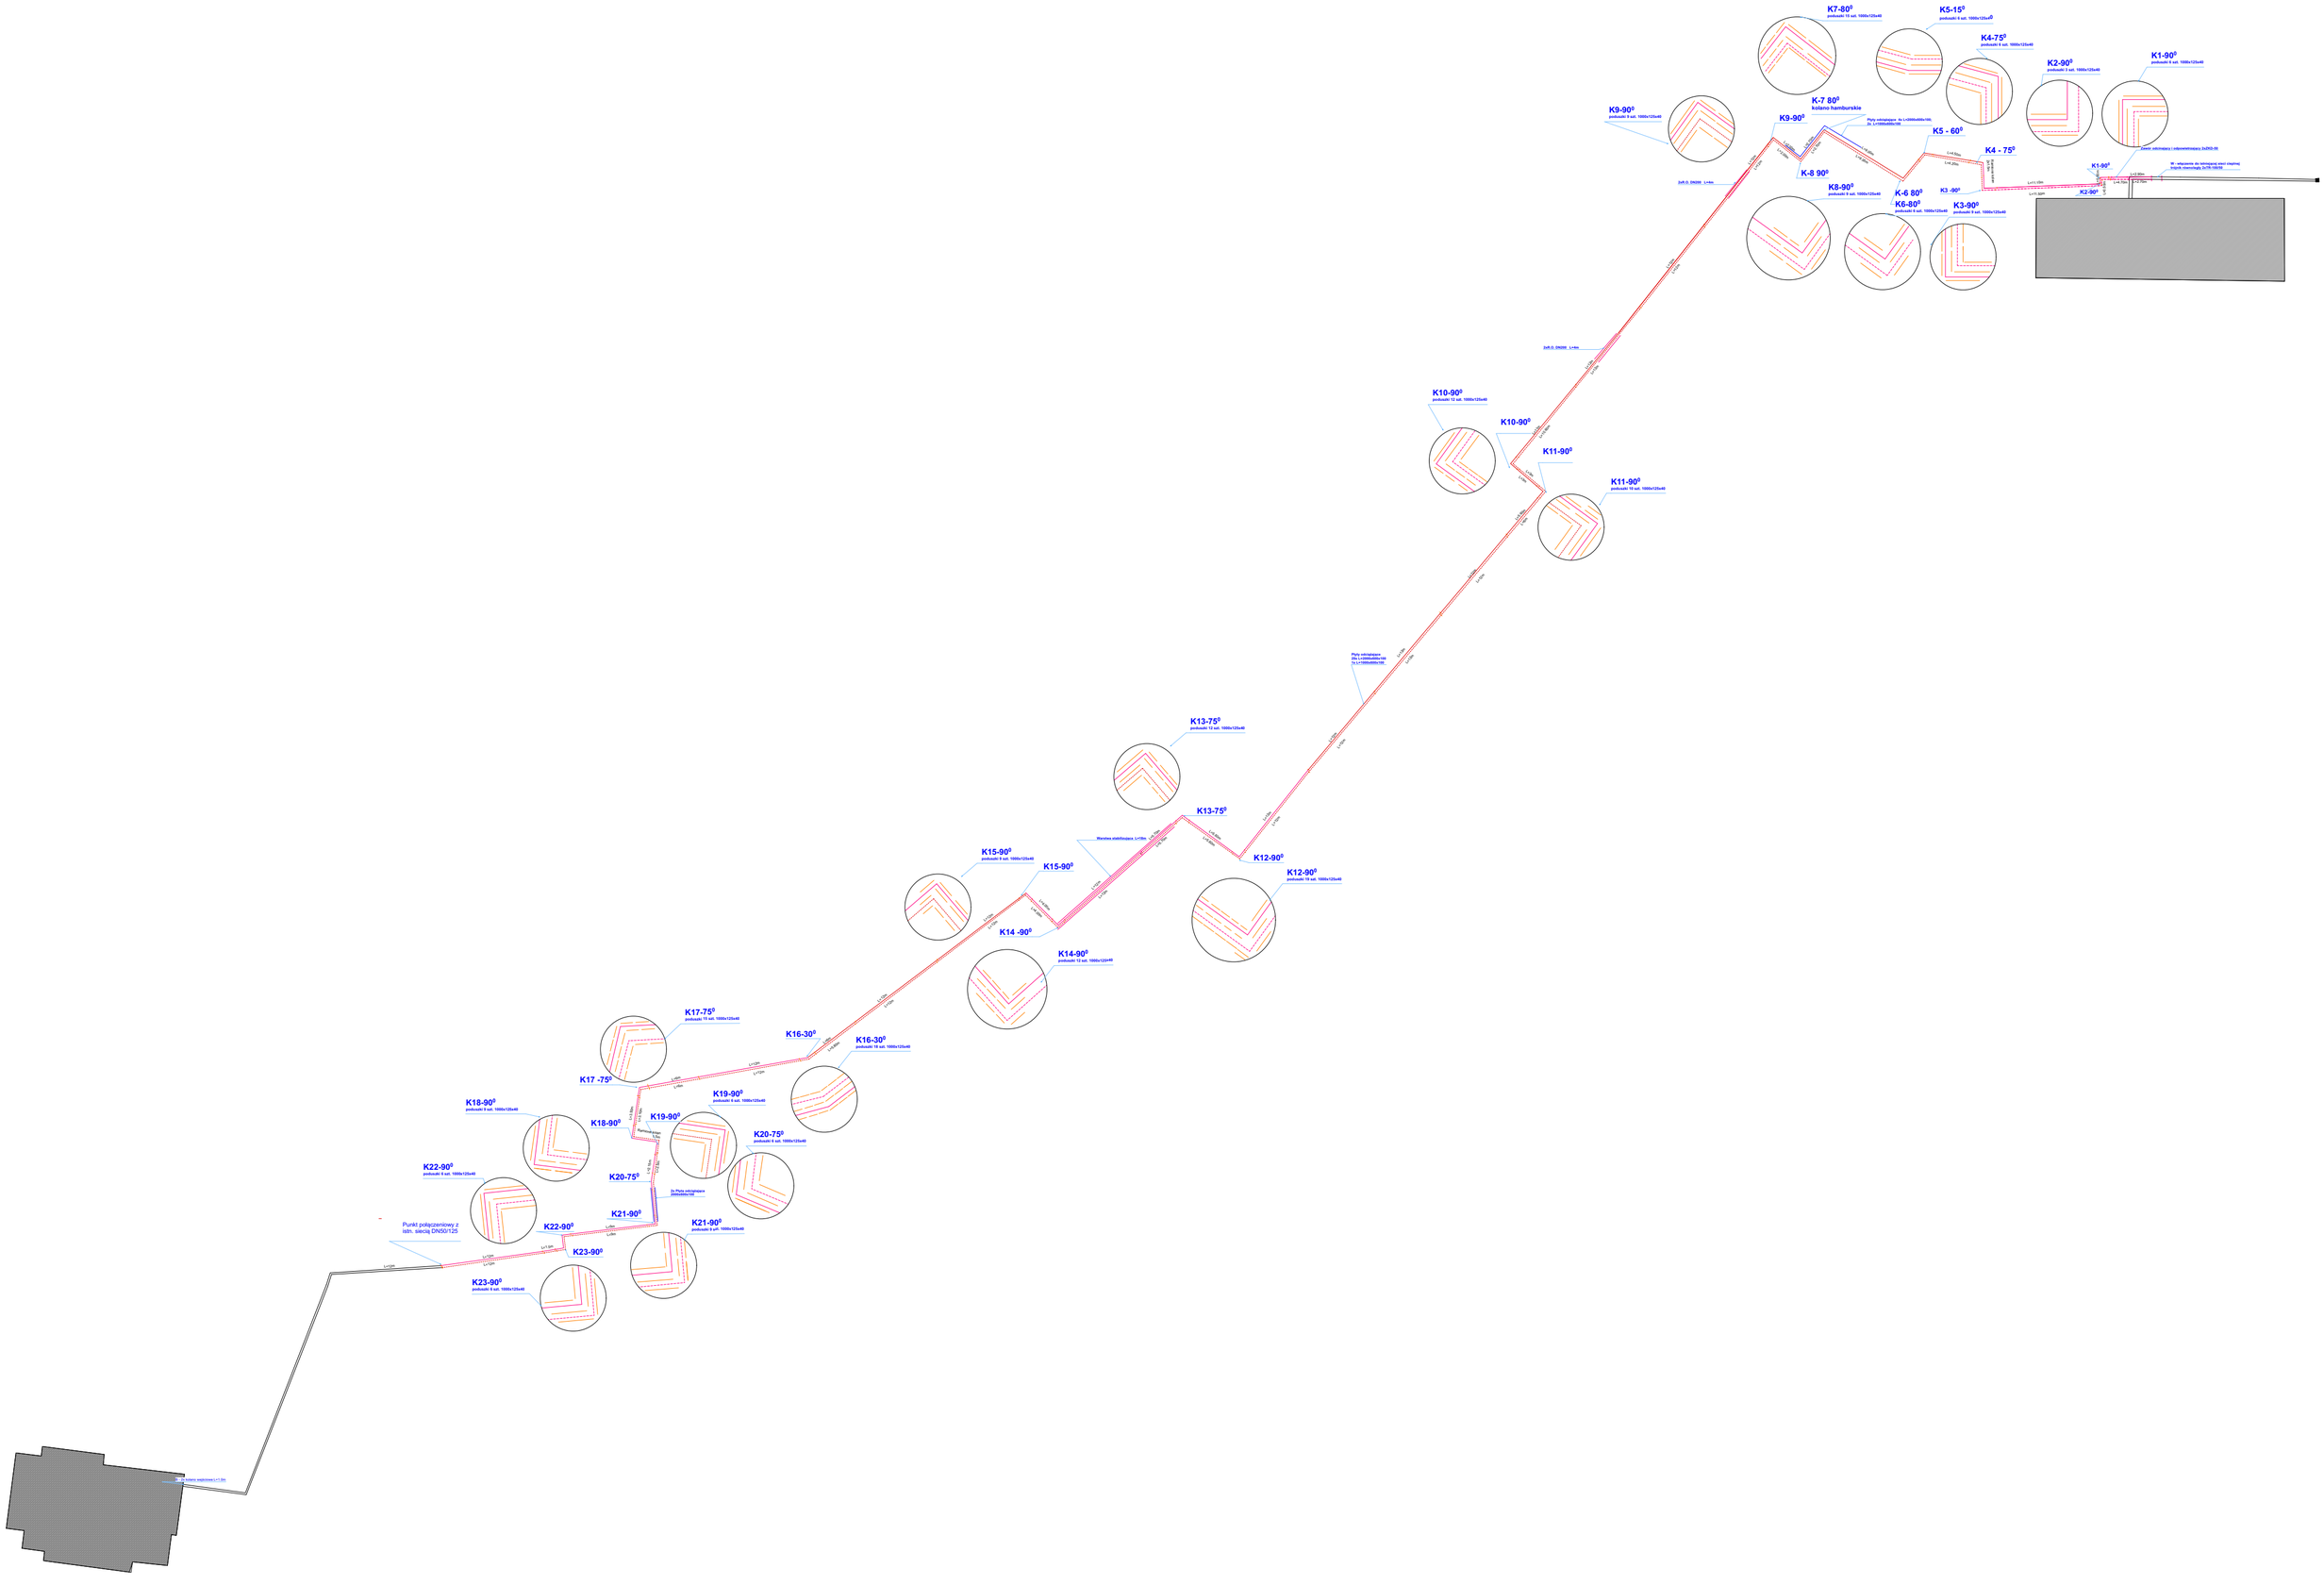Schemat montażowy przyłącza