


SZKIC ORIENTACYJNY 1:20000

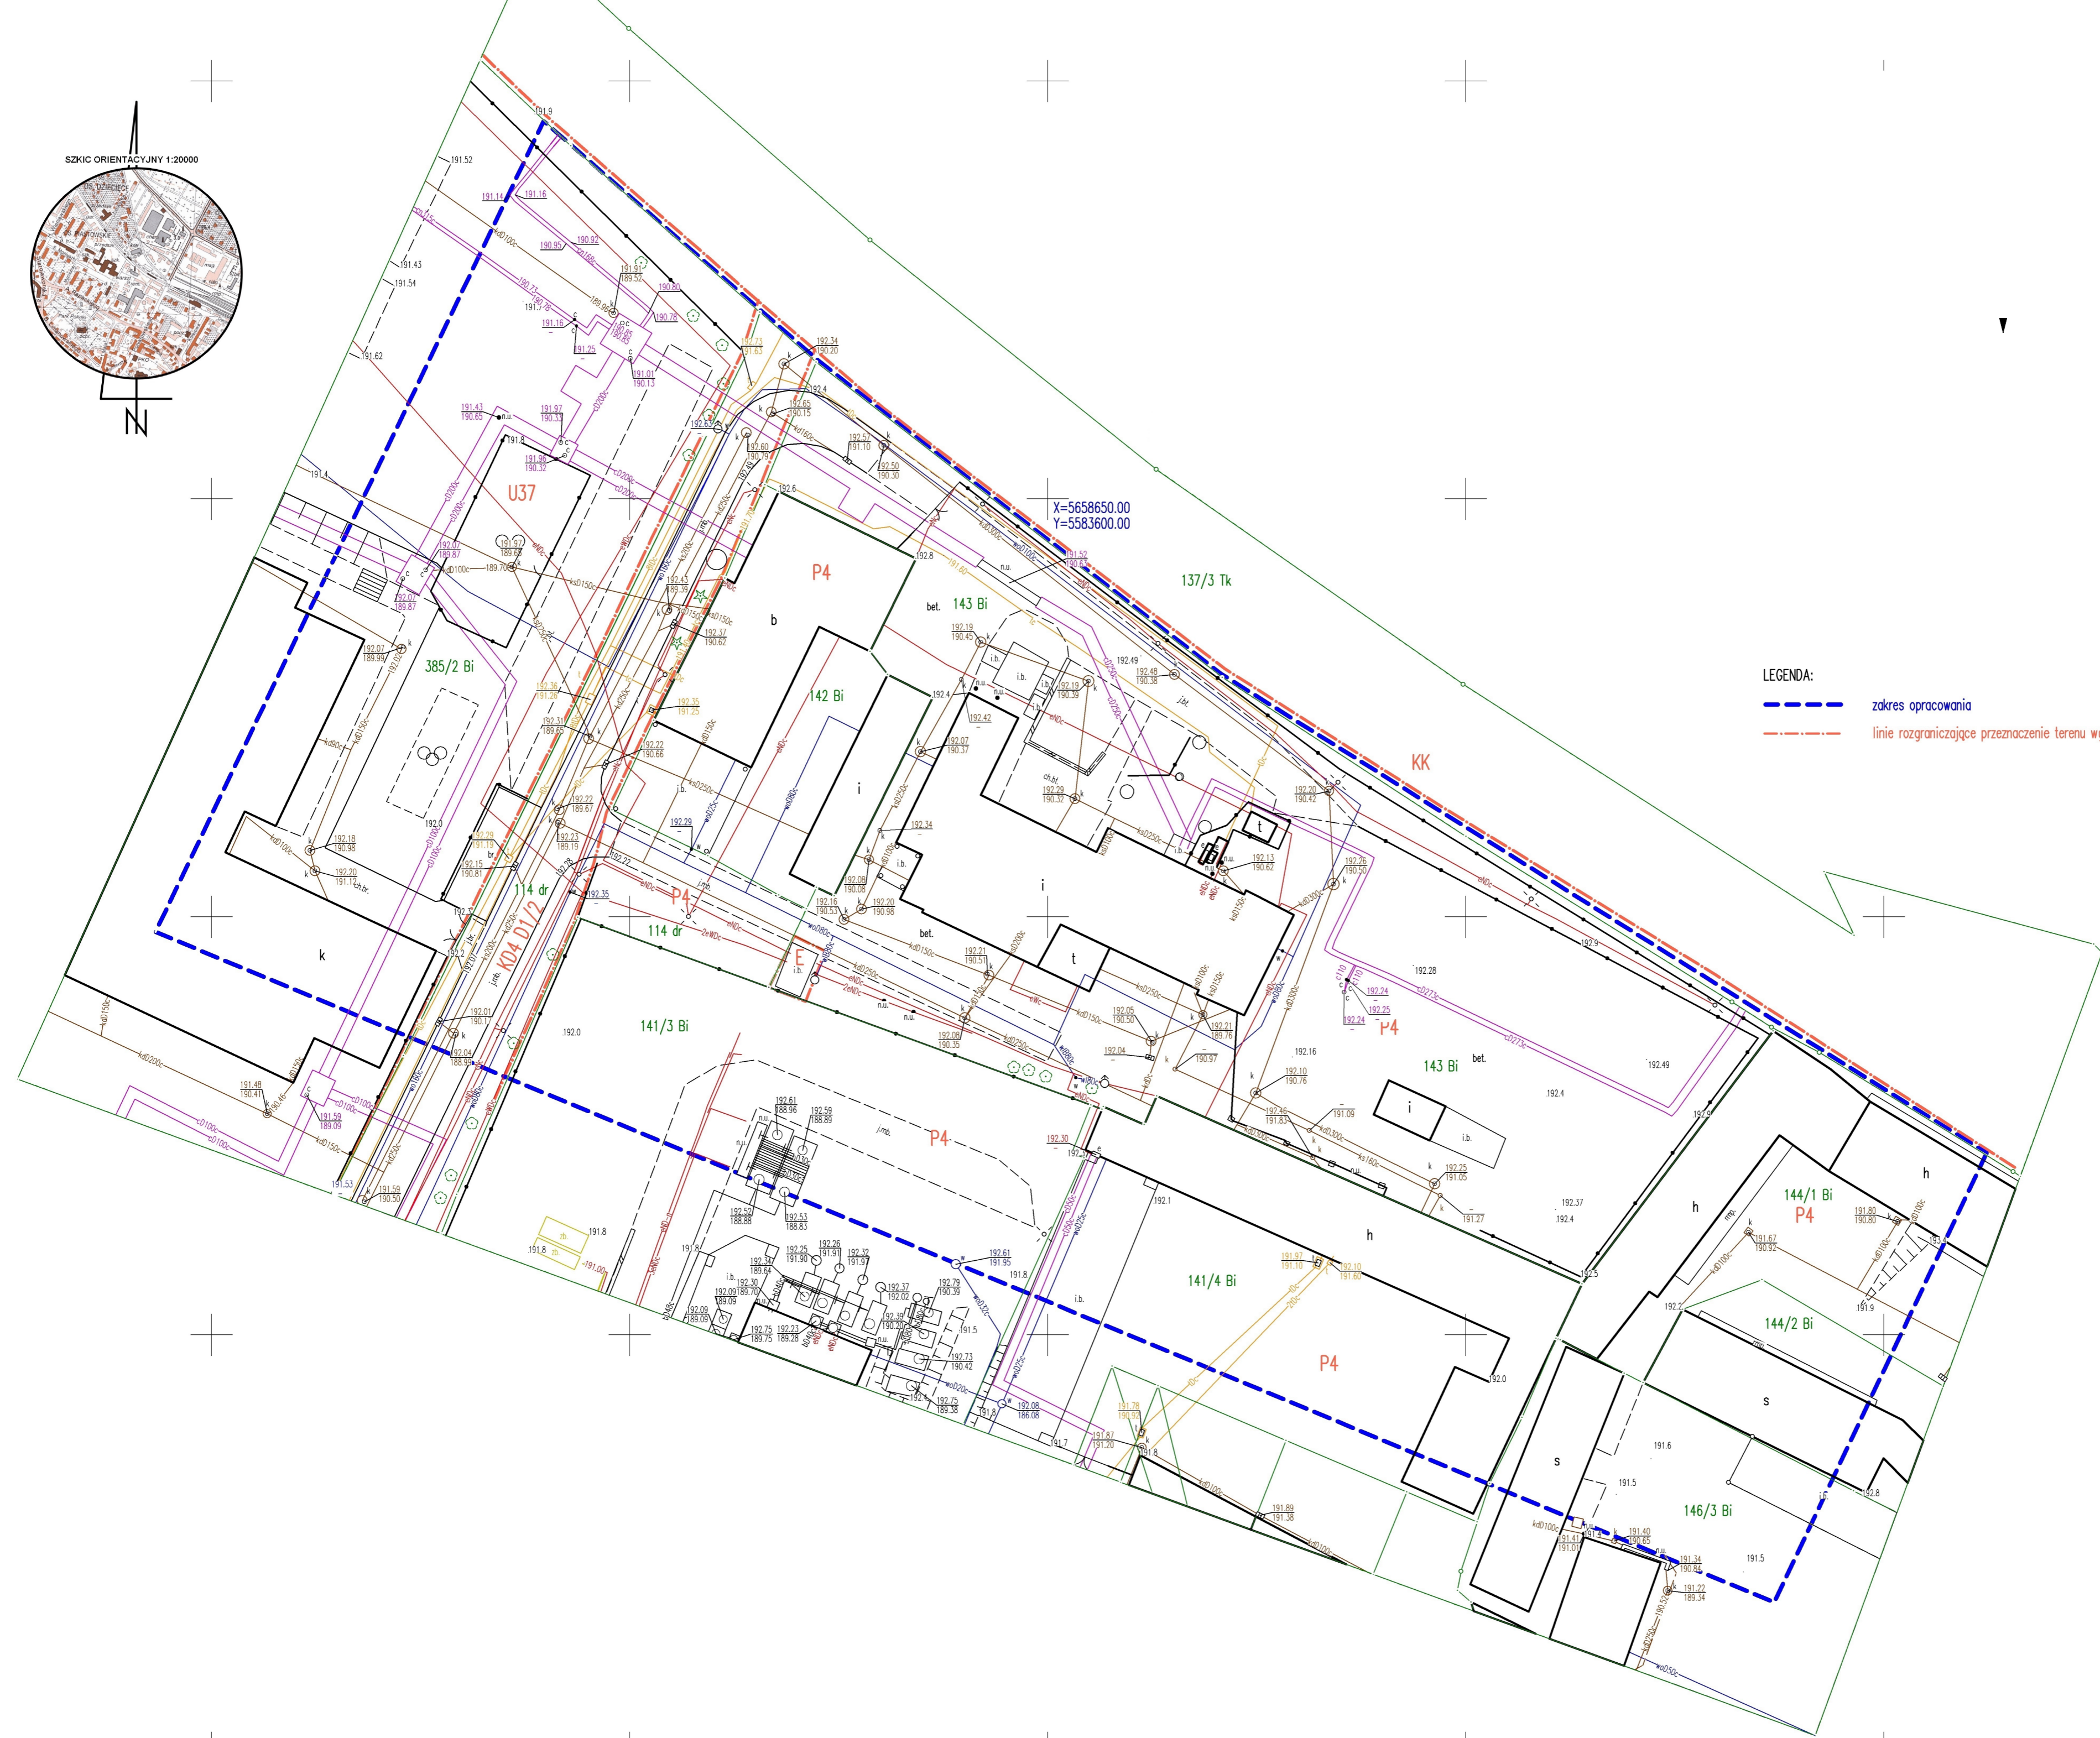

X=5658650.00
Y=5583600.00

- LEGENDA:
- zakres opracowania
 - linie rozgraniczające przeznaczenie terenu wg MPZP