


ZESTAWIENIE POWIERZCHNI

NR	NAZWA POMICZCZENIA	POSAZDKA	m ²
1	Komunikacja	Posadzka epoksydowa	46,50m ²
2	Pom. techniczne - kotłownia	Posadzka epoksydowa	168,75m ²
3	Magazyn	Posadzka epoksydowa	23,00m ²
4	Komunikacja	Posadzka epoksydowa	56,50m ²
5	Maszynownia	Posadzka epoksydowa	73,90m ²
6	Maszynownia	Posadzka epoksydowa	75,00m ²

LEGENDA

- SZ1** SCIANA ZEWNĘTRZNA
beton kompozytowy na zaprawie cementowo-stalowej g600kg/m³
H40,21
- SZ2** SCIANA ZEWNĘTRZNA - zachowanie istniejącej konstrukcji wymbna
pokręta z płytami styropianowymi, izolacja akustyczna, izolacja cieplna
podłoga z warstwą ochronną, perforowana od strony zewnętrznej
- SW1** SCIANA WEWNĘTRZNA
U-18 Włazki
- SW2** SCIANA WEWNĘTRZNA
G-15
beton kompozytowy na zaprawie cementowo-stalowej g600kg/m³
H40,21

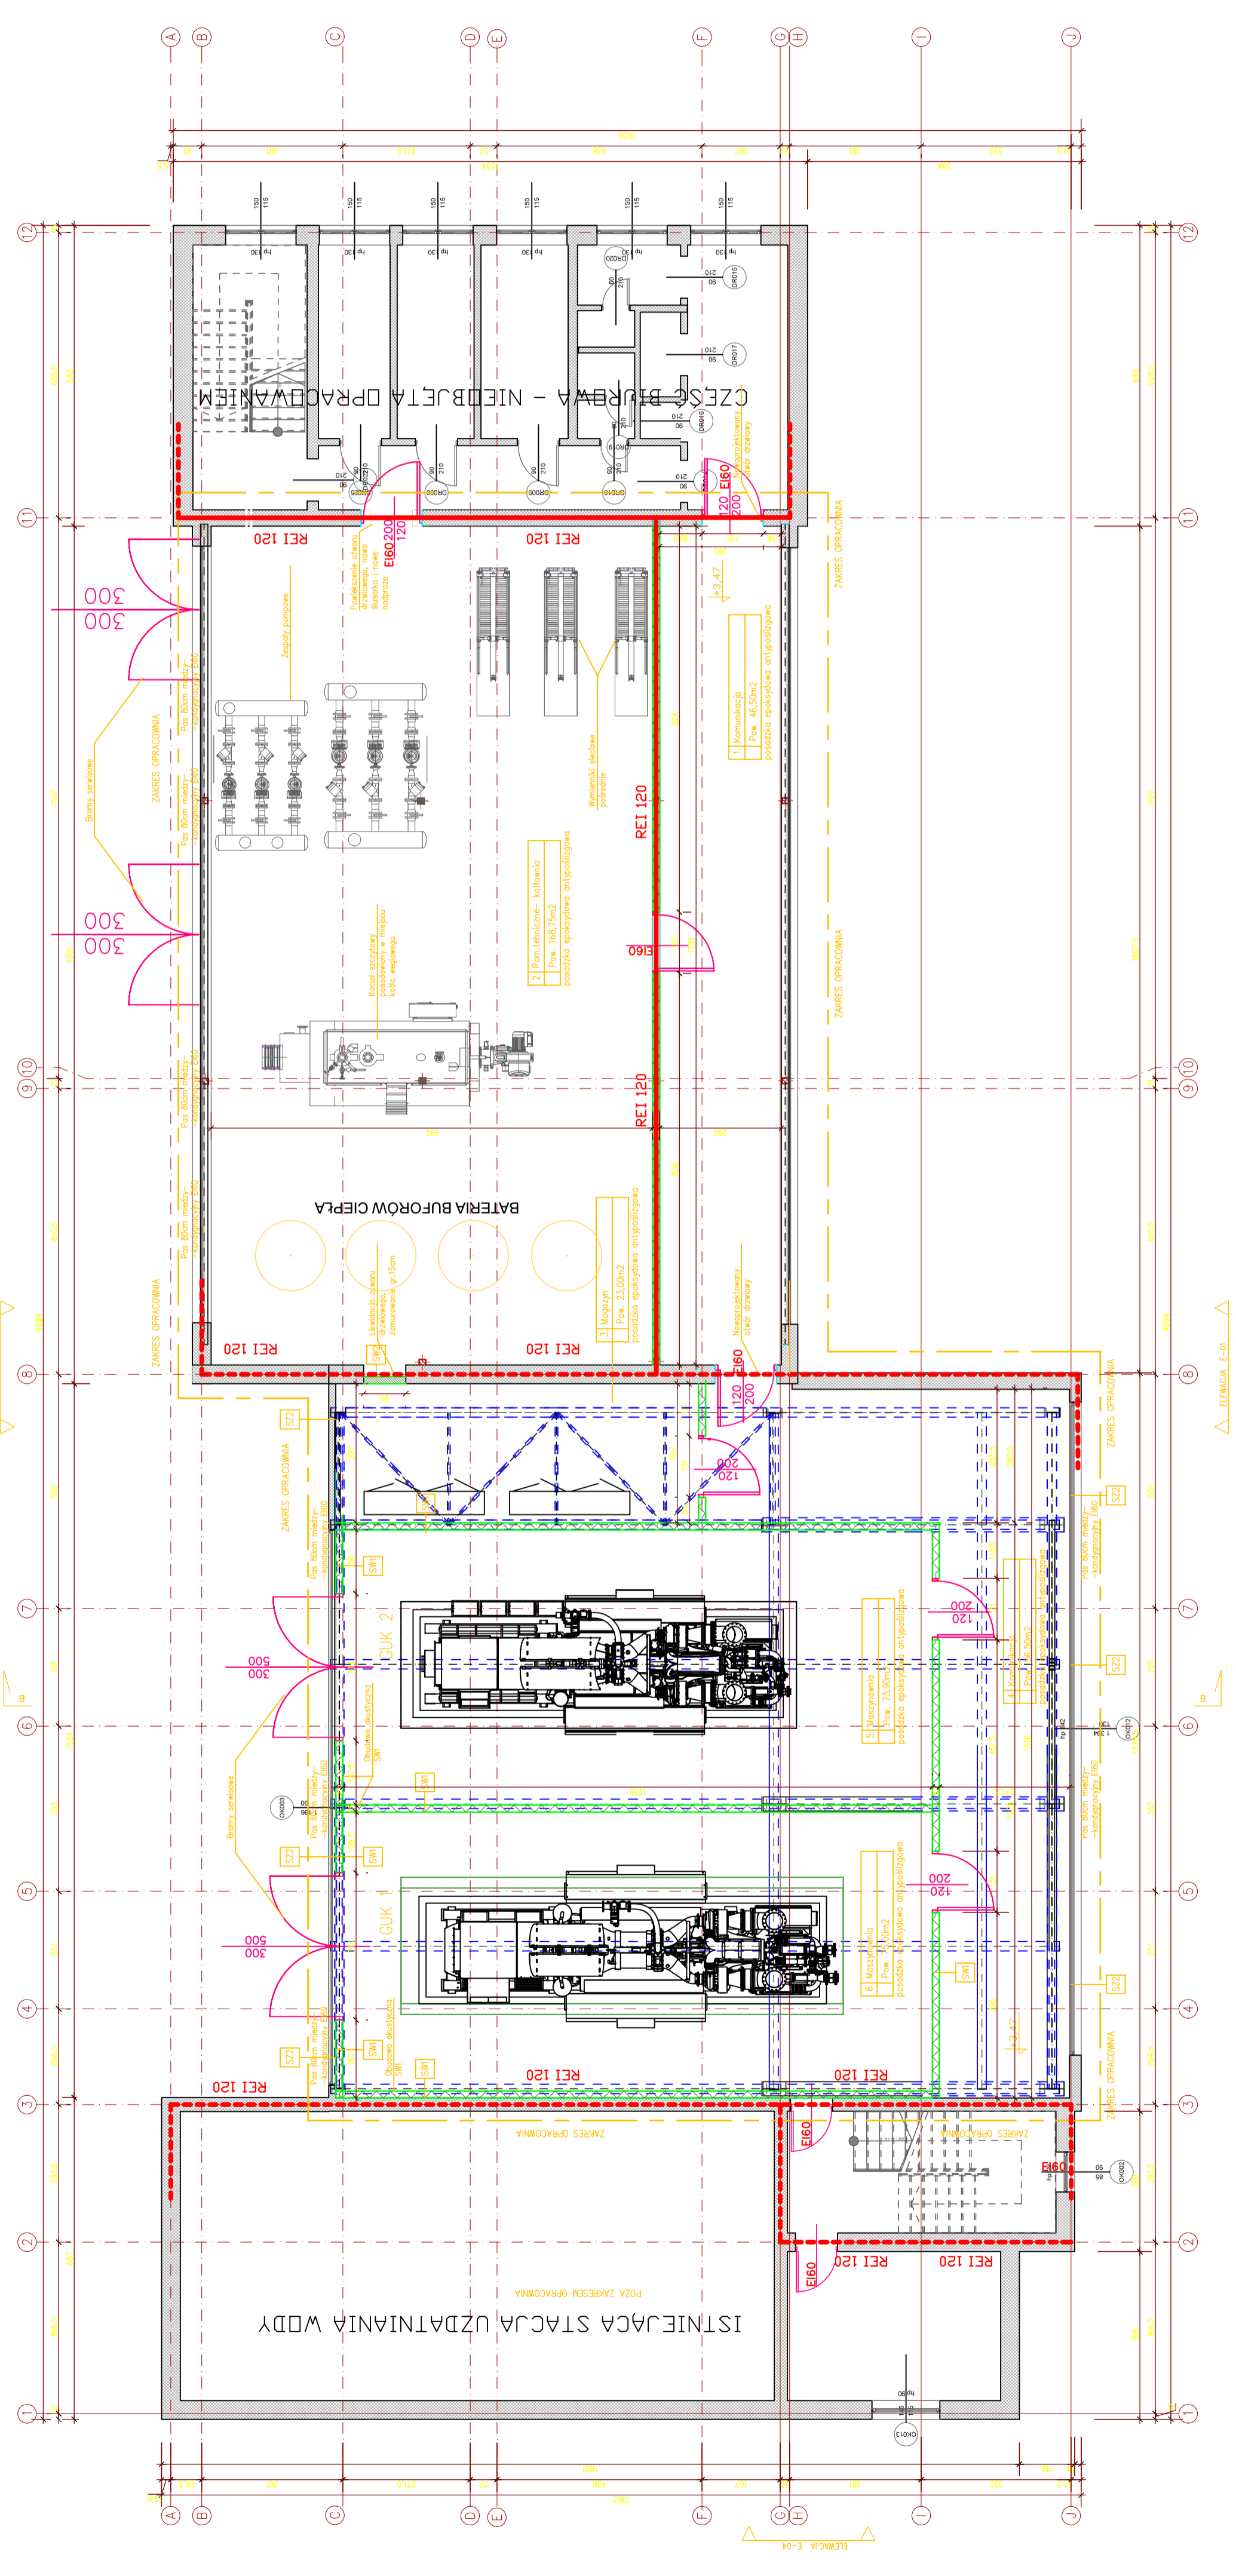

RIKTING ER
renewable for energy

RIKTING GROUP

OPRACOWANIE:
Marek Hala
ul. Litwiec 16
05-110 Kozłowo
tel. 22 625 179 94
nr 625 179 94 15

INWESTOR:
CIEPŁO-JAWOR Sp. z o.o.
ul. Stanisława Moniuszki 2A,
59-400 Jawor

Biuro: ul. Wesołowska Włoc 29
65-030 Lubon
tel. 71 73 11 11
www.cieplojawor.pl

CIEPŁO JAWOR

DATA: 10.05.2023

LOKALIZACJA: ul. Stanisława Moniuszki 2A
59-400 Jawor

STADIUM: PROJEKT BUDOWLANY

BRANZA: ARCHITEKTURA

PROJEKTOWAŁ: mgr inż. Maciej Kozłowski 49/1900/2020

SPRAWDZIŁ: mgr inż. arch. Paweł Kozłowski 219/06/19

OPRACOWAŁ: mgr inż. arch. Karolina Górska

RECENZOWAŁ: RZUT I PIĘTRA

NR RYSUNKU: PB-A-002

SKALA: 1:100