


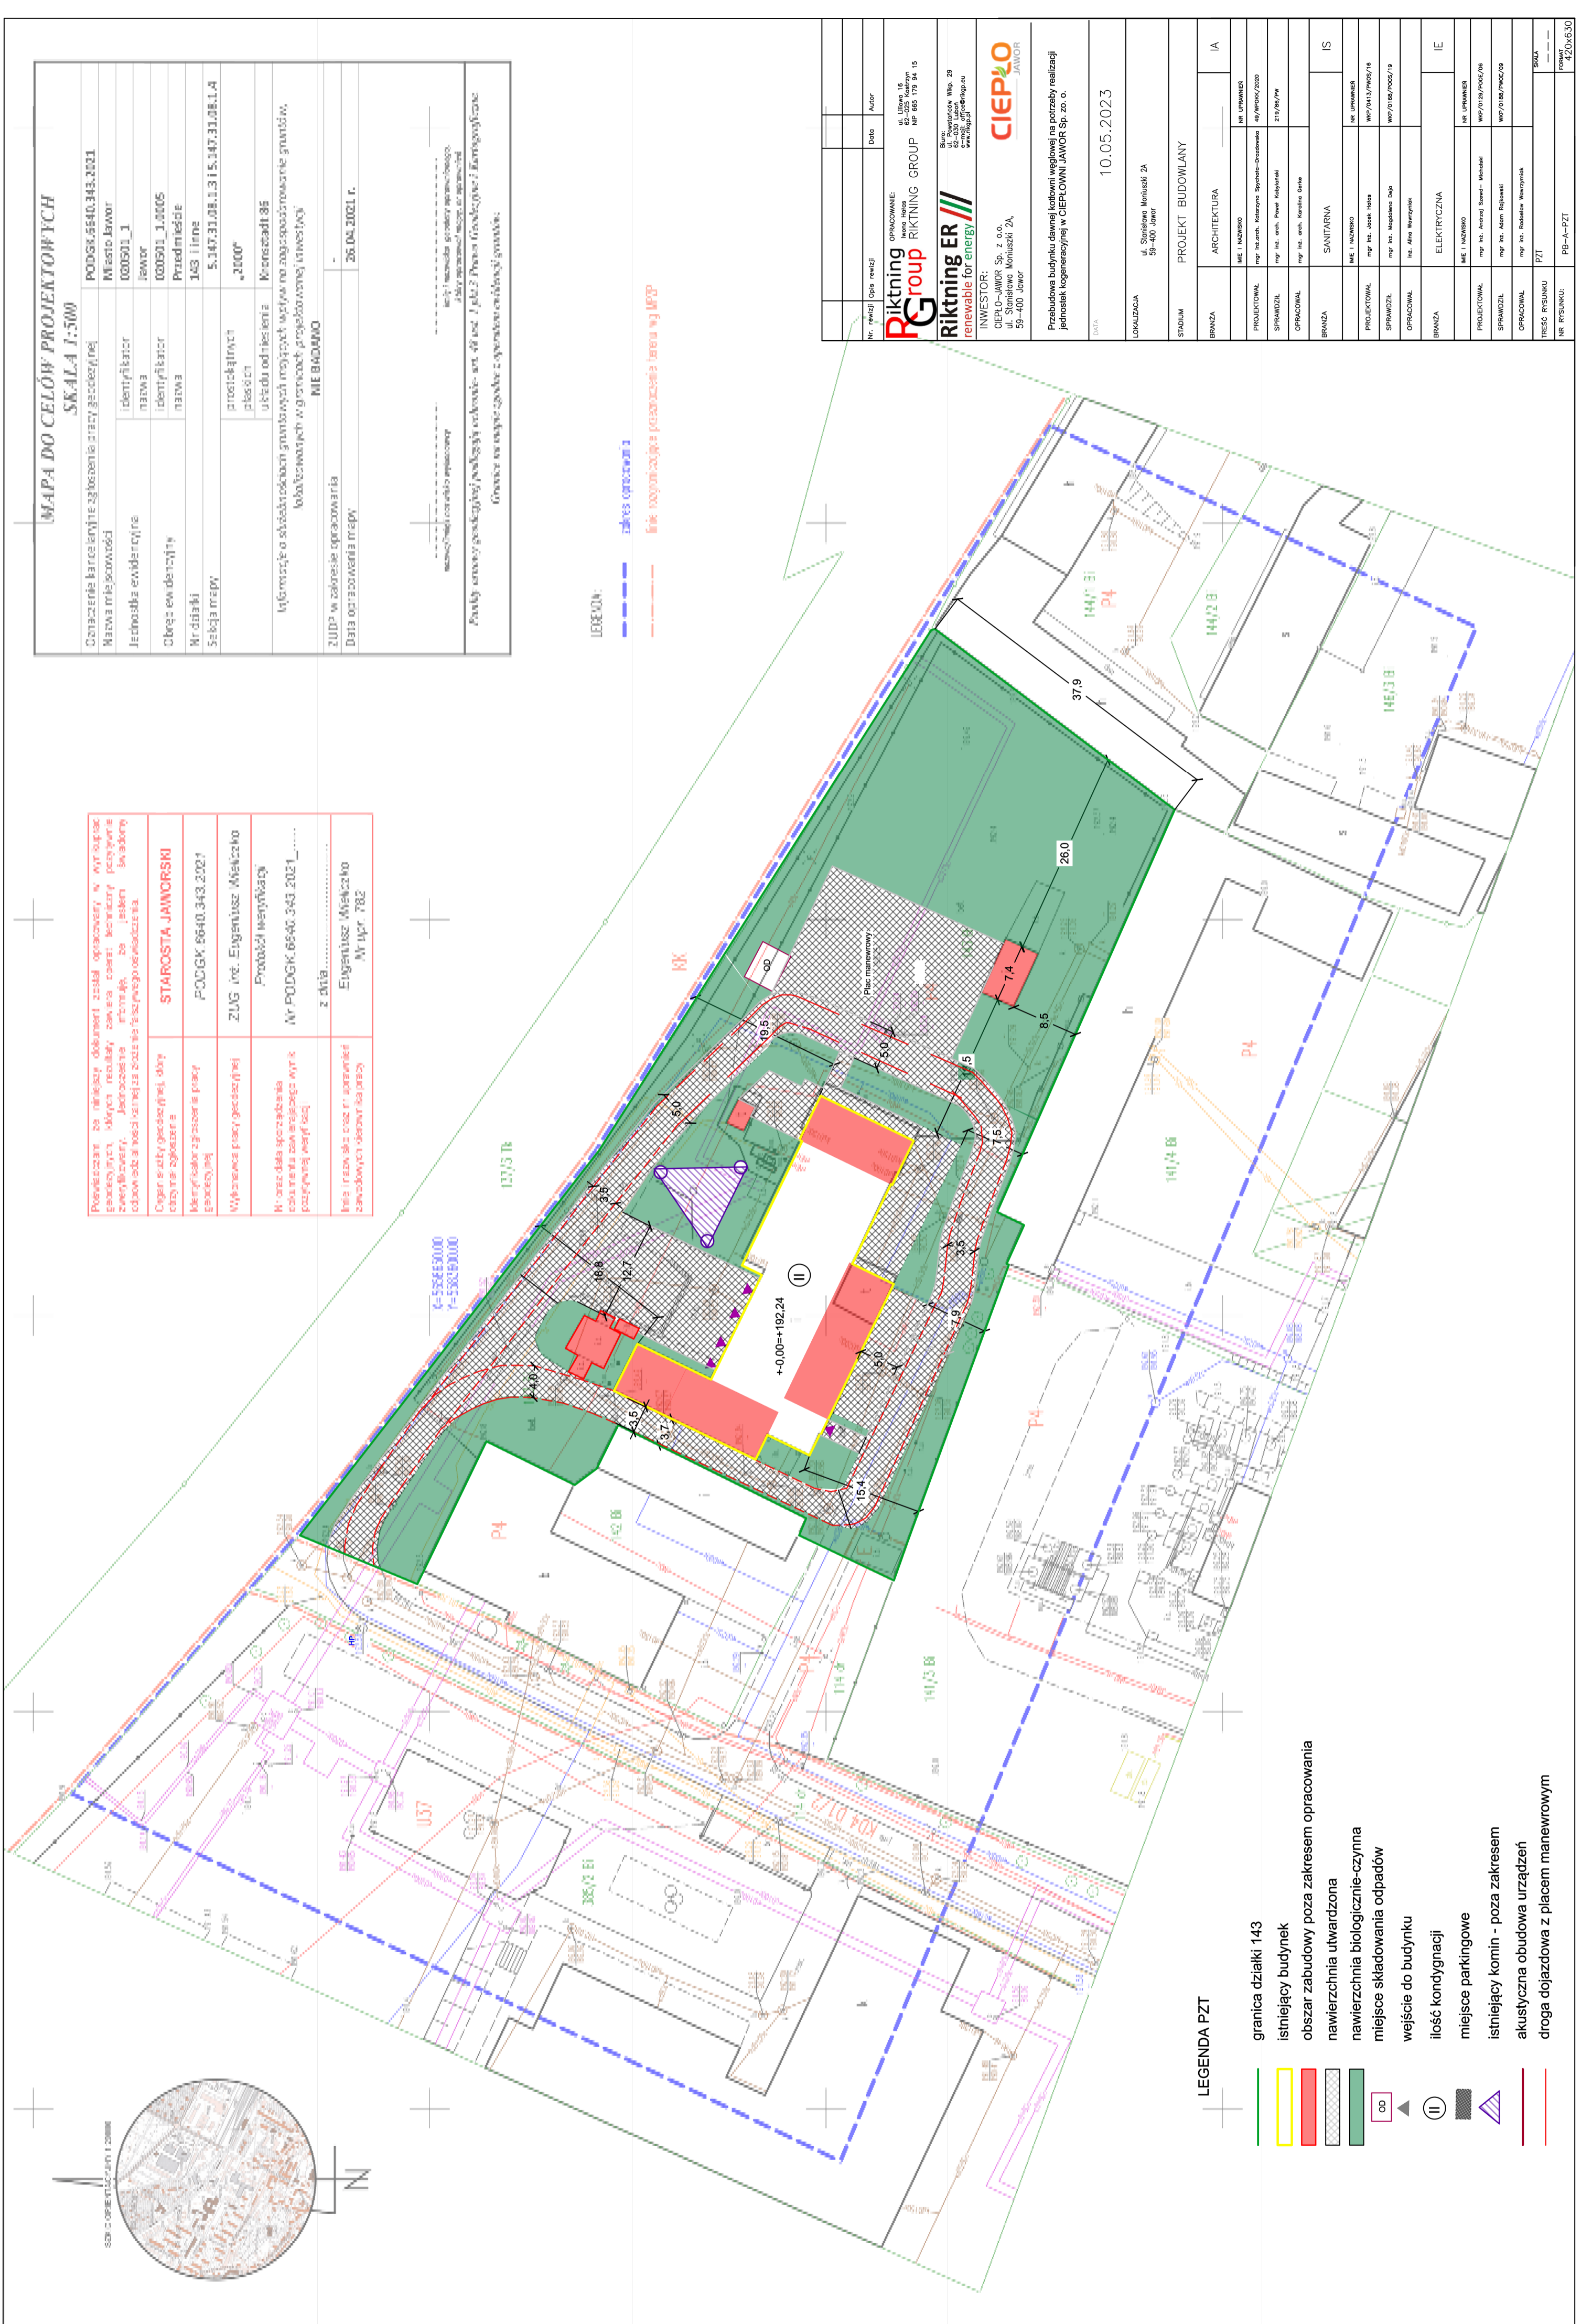


<p>MAPA DO CELÓW PROJEKTOWYCH SKALA 1:500</p>	


LEGENDA:
 zakres opracowania
 linia rozgraniczająca poseszonia teren w/w MPZP



LEGENDA PZT

	granica działki 143
	istniejący budynek
	obszar zabudowy poza zakresem opracowania
	nawierzchnia utwardzona
	nawierzchnia biologicznie-czysta
	miejsce składowania odpadów
	wejście do budynku
	ilość kondygnacji
	miejsce parkingowe
	istniejący komin - poza zakresem
	akustyczna obudowa urządzeń
	droga dojazdowa z placem manewrowym

Nr. rysunku	Opis rysunku	Data	Autor
<p>Rikgroup RIKTINING GROUP renewable for energy</p>			
DATA	10.05.2023		
STADIUM	PROJEKT BUDOWLANY		
BRANŻA	ARCHITEKTURA IA		
	420x630		