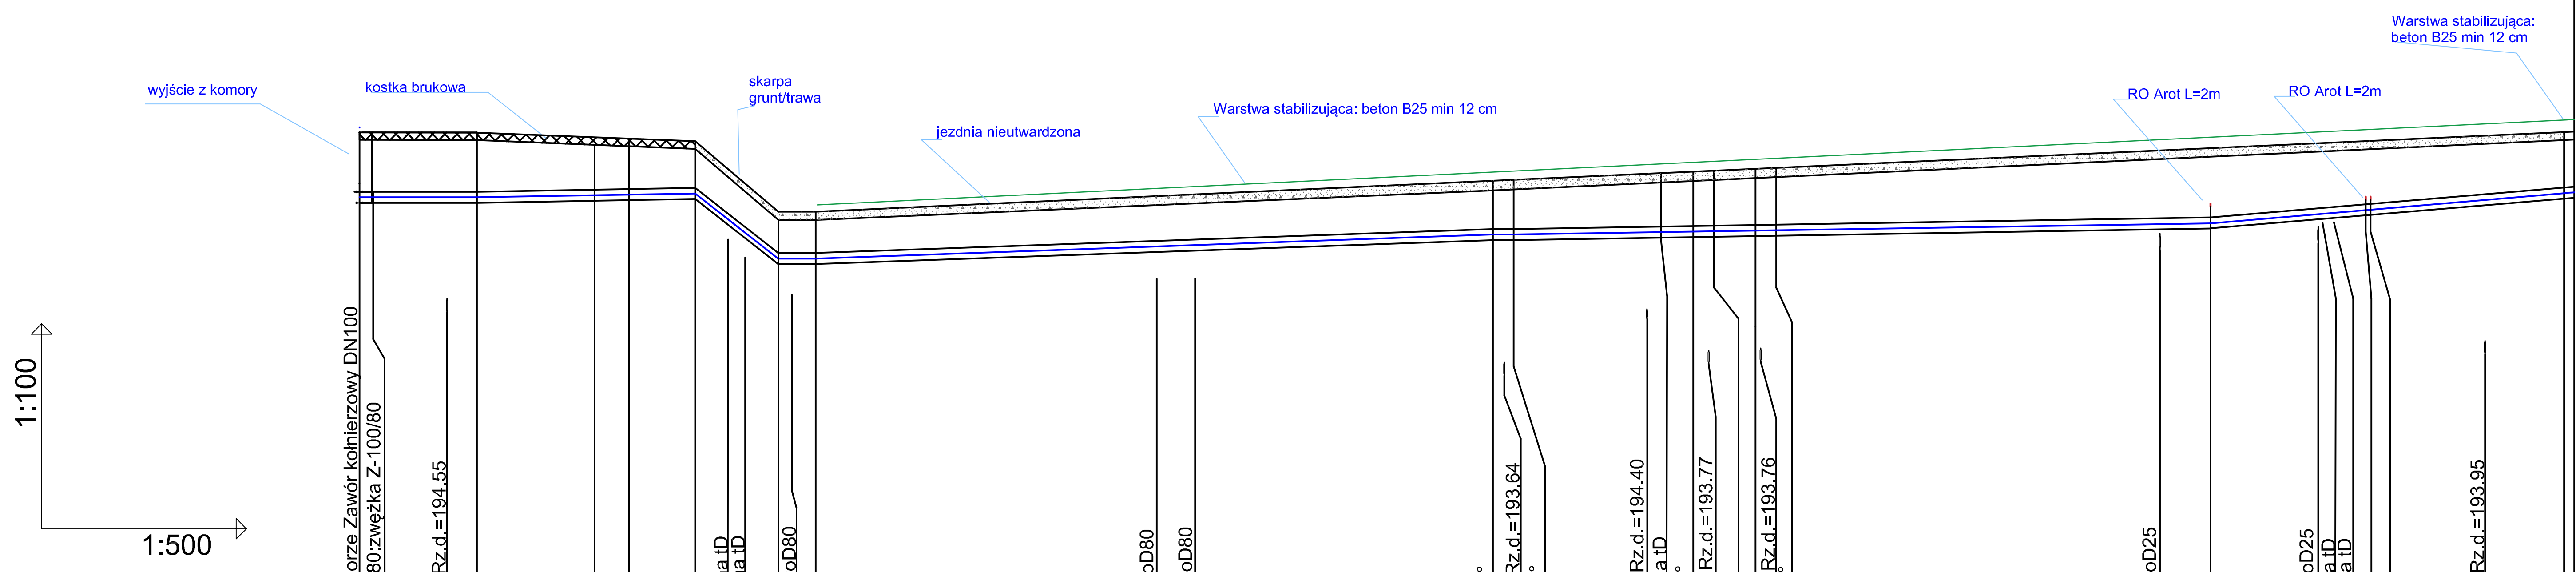

POZIOM POR.188.00 m n.p.m.

Punkt	ODLEGŁOŚCI	ZAGŁĘBIENIE OSI PRZEWODU	RZĘDNA OSI PRZEWODU	RZĘDNA TERENU PROJ.	Opis
W	0.00	0.86	196.29	197.15	W- wpięcie w komorze Zawór kołnierzowy DN100
		0.86	196.29	197.15	Redukcja DN100/80:zwężka Z-100/80
		2.40	194.75	197.15	Kan. deszcz. ksD200, Rz.d.=194.55
K1	8.80	0.80	196.35	197.15	Łuk gięty 90° L=1.5m
K2	17.30	0.67	196.35	197.02	Łuk gięty 90° L=1.5m
K3	19.80	0.67	196.35	197.02	Łuk gięty 90° L=1.0m
		0.67	196.35	197.02	
	27.00	1.00	195.60	196.60	Sieć telekomunikacyjna tD
		1.00	195.40	196.40	Sieć telekomunikacyjna tD
		1.20	194.80	196.00	Przył. wodociągowe woD80
K4	33.30	0.60	195.40	196.00	Łuk gięty 90° L=1m
		1.20	195.03	196.23	Przył. wodociągowe woD80
		1.20	195.07	196.27	Przył. wodociągowe woD80
K5	82.30	0.70	195.75	196.45	Kolano hamburskie 90°
		2.63	193.84	196.47	Kan. deszcz. ksD200, Rz.d.=193.64
K6	83.80	0.72	195.77	196.49	Kolano hamburskie 90°
		1.96	194.55	196.51	Kan. deszcz. ksD150, Rz.d.=194.40
		1.00	195.60	196.60	Sieć telekomunikacyjna tD
K7	96.80	0.71	195.83	196.54	Kolano hamburskie 90°
		2.60	193.97	196.57	Kan. deszcz. ksD200, Rz.d.=193.77
K8	98.30	0.70	195.39	196.60	Łuk gięty 90° L=1.5m
K9	101.3	0.71	195.83	196.54	Łuk gięty 90° L=1.5m
		2.60	193.96	196.56	Kan. deszcz. ksD200, Rz.d.=193.76
K10	102.8	0.71	195.94	196.65	Kolano hamburskie 90°
		1.20	195.60	196.80	Przył. wodociągowe woD25
		0.80	196.12	196.92	Sieć gazowa gsD50
		1.20	195.79	196.99	Przył. wodociągowe woD25
		1.15	195.84	196.99	Sieć telekomunikacyjna tD
		1.15	195.88	197.03	Sieć telekomunikacyjna tD
		0.80	196.23	197.03	Sieć gazowa gsD50
		0.80	196.23	197.03	Sieć gazowa gsD50
		2.96	191.15	197.11	Kan. deszcz. ksD200, Rz.d.=193.95
K11	159.8	0.80	196.35	197.15	Łuk gięty 90° L=1m

SPADKI, DŁUGOŚCI: 8.80m 0‰; 8.50m 15‰; 2.5; 4.80m; 6.00m 170‰; 3.0m; 49.00m 10‰; 1.5m 27‰; 13m 4‰; 1.5m 40‰; 4.5m; 57m 9‰

ŚREDNICA, MATERIAŁ: 2xDN$\frac{80}{160}$ preiz. L= 255.74m od wpięcia w komorze K1303 (dz. nr 314/1) ;2xDN$\frac{50}{125}$ preiz. L= 17.14m od zwężki Z$\frac{80}{50}$ do ściany budynynku; 2xDN50 tech tradyc. L=12.64m

ODLEGŁOŚCI (odcinki): 8.80; 8.50; 2.5; 7.20; 6.30; 49.00; 1.5; 13; 1.5; 3; 1.5; 57.00

Ciepło-Jawor Sp. z o.o. ul. S.Moniuszki 2a, 59-400 Jawor	e-mail: biuro@cieplo-jawor.pl
Tytuł rysunku: Profil przyłącza ciepłowniczego Etap 1	Projektował: mgr inż. Paweł Pabisiak nr upr. 307/DOŚ/10
Obiekt: Przyłącze cieplne do budynku mieszkalnego wielorodzinnego przy ul. Wrocławskiej w Jaworze działka nr 306/2	Opracował: mgr inż. Justyna Alaba
Adres inwestycji: ul. Wrocławska, 59-400 Jawor, działka nr 306/2 Obręb 0007 Stare Miasto	Data: 25.07.2023 · Skala: 1:100 1:500 · Nr rysunku: 3a