


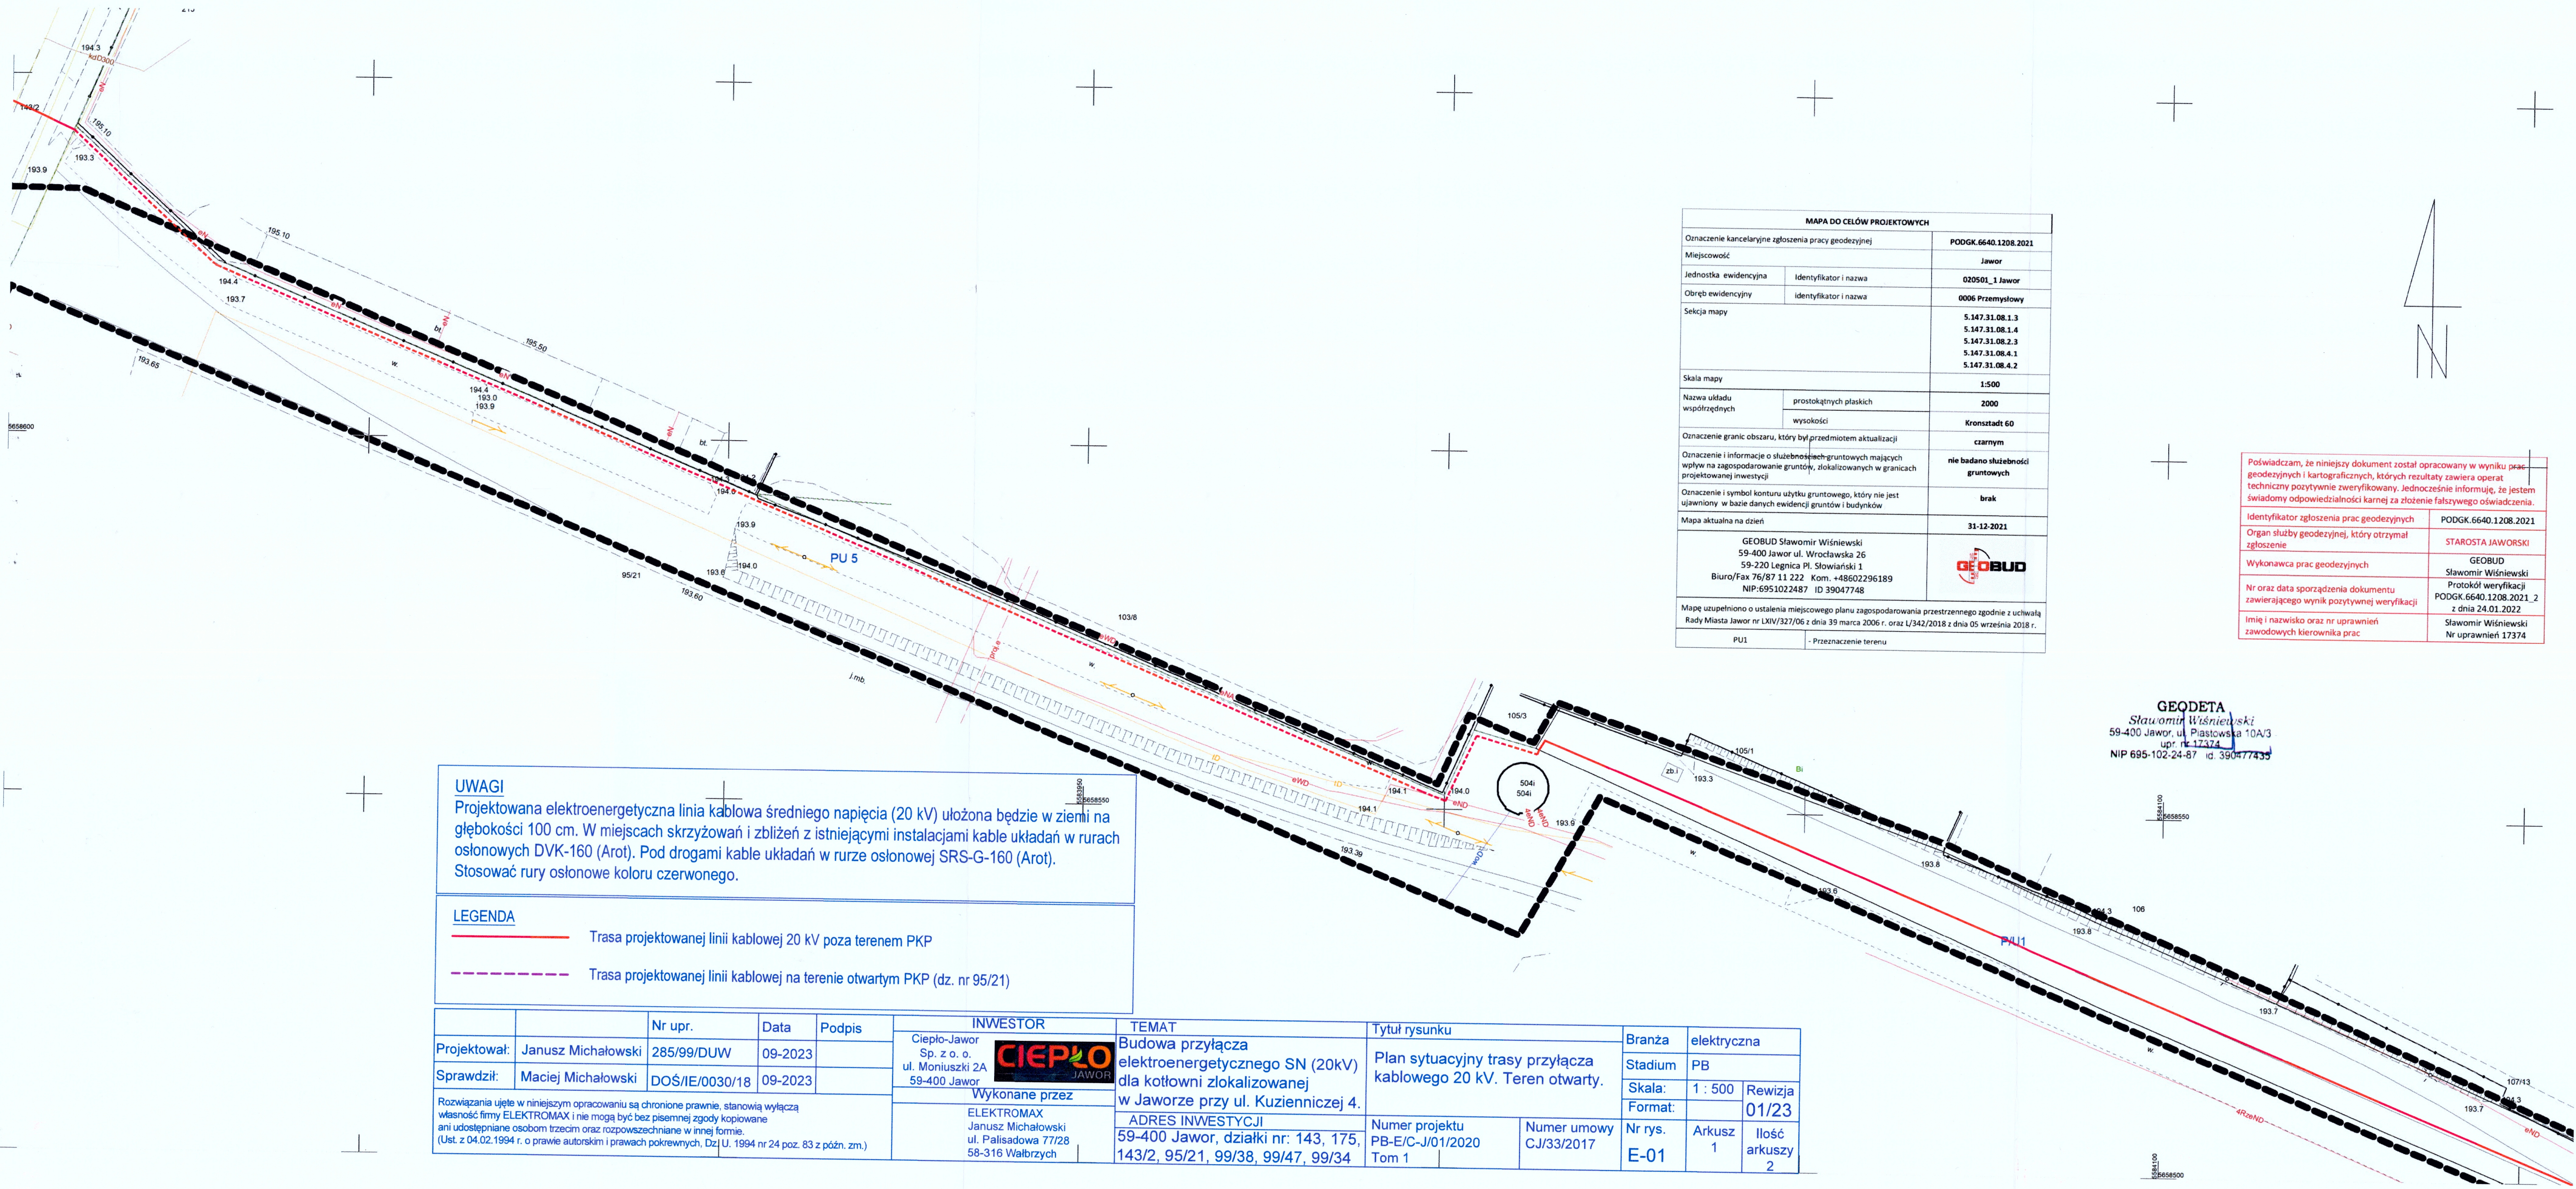

MAPA DO CELÓW PROJEKTOWYCH		
Oznaczenie kancelaryjne zgłoszenia pracy geodezyjnej		PODGK.6640.1208.2021
Miejscowość		Jawor
Jednostka ewidencyjna	Identyfikator i nazwa	020501_1 Jawor
Obręb ewidencyjny	Identyfikator i nazwa	0006 Przemysłowy
Sekcja mapy		5.147.31.08.1.3 5.147.31.08.1.4 5.147.31.08.2.3 5.147.31.08.4.1 5.147.31.08.4.2
Skala mapy		1:500
Nazwa układu współrzędnych	prostokątnych płaskich	2000
	wysokości	Kronsztadt 60
Oznaczenie granic obszaru, który był przedmiotem aktualizacji		czarnym
Oznaczenie i informacje o służebnościach gruntowych mających wpływ na zagospodarowanie gruntów, zlokalizowanych w granicach projektowanej inwestycji		nie badano służebności gruntowych
Oznaczenie i symbol konturu użytku gruntowego, który nie jest ujawniony w bazie danych ewidencji gruntów i budynków		brak
Mapa aktualna na dzień		31-12-2021
GEOBUD Sławomir Wiśniewski 59-400 Jawor ul. Wrocławska 26 59-220 Legnica Pl. Słowiański 1 Biuro/Fax 76/87 11 222 Kom. +48602296189 NIP:6951022487 ID 39047748		
Mapę uzupełniono o ustalenia miejscowego planu zagospodarowania przestrzennego zgodnie z uchwałą Rady Miasta Jawor nr LXIV/327/06 z dnia 30 marca 2006 r. oraz L/342/2018 z dnia 05 września 2018 r.		
PU1		-Przeznaczenie terenu

UWAGI
Projektowana elektroenergetyczna linia kablowa średniego napięcia (20 kV) ułożona będzie w ziemi na głębokości 100 cm. W miejscach skrzyżowań i zbliżeń z istniejącymi instalacjami kable ułożą w rurach osłonowych DVK-160 (Arot). Pod drogami kable ułożą w rurze osłonowej SRS-G-160 (Arot). Stosować rury osłonowe koloru czerwonego.

LEGENDA
— Trasa projektowanej linii kablowej 20 kV poza terenem PKP
- - - Trasa projektowanej linii kablowej na terenie otwartym PKP (dz. nr 95/21)

		Nr upr.	Data	Podpis	INWESTOR	TEMAT	Tytuł rysunku		Branża	elektryczna
Projektował:	Janusz Michałowski	285/99/DUW	09-2023		Ciepło-Jawor Sp. z o.o. ul. Moniuszki 2A 59-400 Jawor	Budowa przyłącza elektroenergetycznego SN (20kV) dla kotłowni zlokalizowanej w Jaworze przy ul. Kuzienniczej 4.	Plan sytuacyjny trasy przyłącza kablowego 20 kV. Teren otwarty.		Stadium	PB
Sprawił:	Maciej Michałowski	DOŚ/IE/0030/18	09-2023						Skala:	1 : 500
Rozwiązania ujęte w niniejszym opracowaniu są chronione prawnie, stanowią wyłączną własność firmy ELEKTROMAX i nie mogą być bez pisemnej zgody kopiowane ani udostępniane osobom trzecim oraz rozpowszechniane w innej formie. (Ust. z 04.02.1994 r. o prawie autorskim i prawach pokrewnych, Dz.U. 1994 nr 24 poz. 83 z późn. zm.)					Wykonane przez	ADRES INWESTYCJI	Numer projektu		Format:	Rewizja
					ELEKTROMAX Janusz Michałowski ul. Palisadowa 77/28 58-316 Wałbrzych	59-400 Jawor, działki nr: 143, 175, 143/2, 95/21, 99/38, 99/47, 99/34	PB-E/C-J/01/2020 Tom 1	Numer umowy C.J/33/2017	E-01	01/23
							Nr rys.	Arkusze	Ilość arkuszy	
							1	1	2	

Poświadczam, że niniejszy dokument został opracowany w wyniku prac geodezyjnych i kartograficznych, których rezultaty zawiera operat techniczny pozytywnie zweryfikowany. Jednocześnie informuję, że jestem świadomy odpowiedzialności karnej za złożenie fałszywego oświadczenia.	
Identyfikator zgłoszenia prac geodezyjnych	PODGK.6640.1208.2021
Organ służby geodezyjnej, który otrzymał zgłoszenie	STAROSTA JAWORSKI
Wykonawca prac geodezyjnych	GEOBUD Sławomir Wiśniewski
Nr oraz data sporządzenia dokumentu zawierającego wynik pozytywnej weryfikacji	Protokół weryfikacji PODGK.6640.1208.2021_2 z dnia 24.01.2022
Imię i nazwisko oraz nr uprawnień zawodowych kierownika prac	Sławomir Wiśniewski Nr uprawnień 17374

GEODETA
Sławomir Wiśniewski
59-400 Jawor, ul. Piastowska 10A/3
upr. nr 17374
NIP 695-102-24-87 id. 390477433

R06-504-013/2025
PKP TELKOL sp. z o.o.
REGION WROCŁAW
ul. Kościuszki 82
50-441 Wrocław