


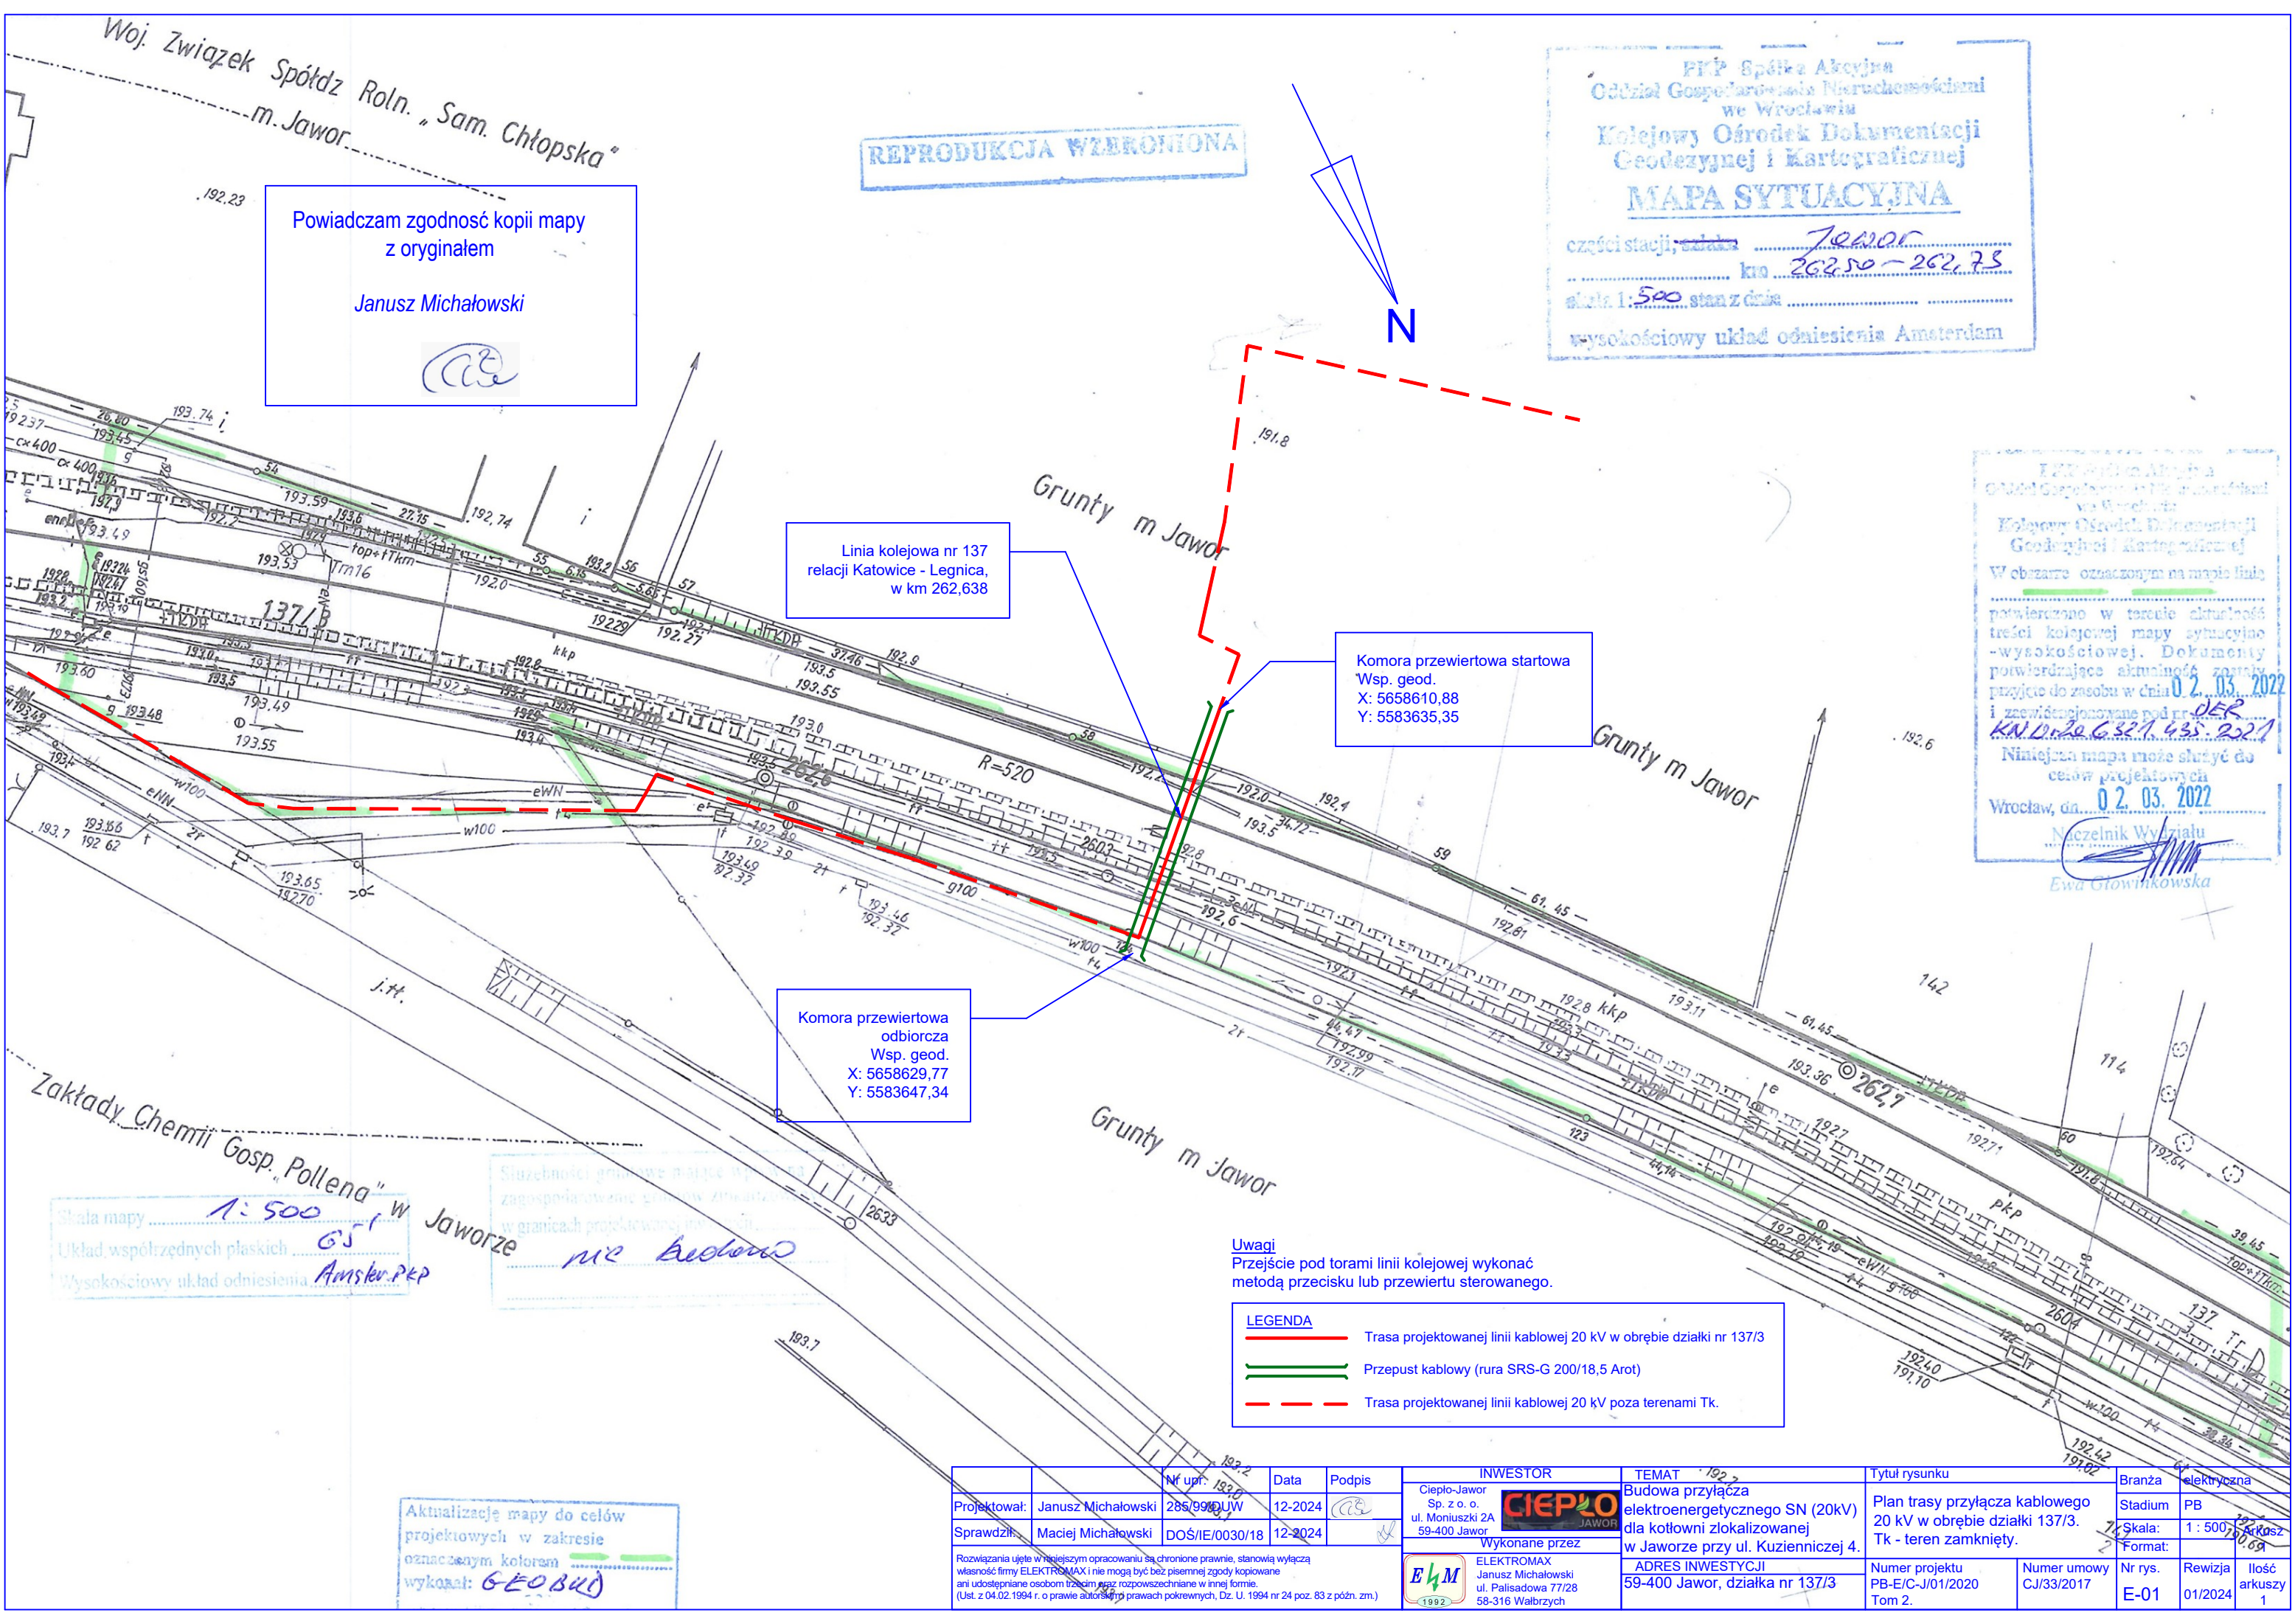

Powiadczam zgodność kopii mapy z oryginałem

Janusz Michałowski

REPRODUKUCJA WZBERNIONA

PKP Spółka Akcyjna
Oddział Gospodarki Nieruchomościami
we Wrocławiu
Kolejowy Ośrodek Dokumentacji
Geodezyjnej i Kartograficznej
MAPA SYTUACYJNA
części stacji, ~~ul. Kuzienniczej~~ Jawor
km 262,50 - 262,75
skala 1: 500 stan z dnia
wysokościowy układ odniesienia Amsterdam

Linia kolejowa nr 137
relacji Katowice - Legnica,
w km 262,638

Komora przewiertowa startowa
Wsp. geod.
X: 5658610,88
Y: 5583635,35

Komora przewiertowa
odbiorcza
Wsp. geod.
X: 5658629,77
Y: 5583647,34

PKP Spółka Akcyjna
Oddział Gospodarki Nieruchomościami
we Wrocławiu
Kolejowy Ośrodek Dokumentacji
Geodezyjnej i Kartograficznej
W obszarze oznaczonym na mapie linia
potwierdzono w terenie aktualność
treści kolejowej mapy sytuacyjno-
wysokościowej. Dokumenty
potwierdzające aktualność zostały
przyjęte do zasobu w dniu 02.03.2022
i zwidencjonowane pod nr DER
KN.D.262.6.32.1.435.2022
Niniejsza mapa może służyć do
celów projektowych
Wrocław, dn. 02.03.2022
Naczelnik Wydziału
Ewa Głowinkowska

Uwagi
Przebieg pod torami linii kolejowej wykonać
metodą przecisku lub przewiertu sterowanego.

- LEGENDA**
- Trasa projektowanej linii kablowej 20 kV w obrębie działki nr 137/3
 - Przepust kablowy (rura SRS-G 200/18,5 Arot)
 - Trasa projektowanej linii kablowej 20 kV poza terenami Tk.

	Nr upr. 193.0	Data	Podpis	INWESTOR	TEMAT	Tytuł rysunku		Branża	elektryczna	
Projektował:	Janusz Michałowski	285/990/UW	12-2024	 Ciepło-Jawor Sp. z o. o. ul. Moniuszki 2A 59-400 Jawor	Budowa przyłącza elektroenergetycznego SN (20kV) dla kotłowni zlokalizowanej w Jaworze przy ul. Kuzienniczej 4.	Plan trasy przyłącza kablowego 20 kV w obrębie działki 137/3. Tk - teren zamknięty.		Stadium	PB	
Sprawdził:	Maciej Michałowski	DOS/IE/0030/18	12-2024	Wykonane przez				Skala:	1 : 500	
Rozwiązania ujęte w niniejszym opracowaniu są chronione prawnie, stanowią wyłączną własność firmy ELEKTROMAX i nie mogą być bez pisemnej zgody kopiowane ani udostępniane osobom trzecim oraz rozpowszechniane w innej formie. (Ust. z 04.02.1994 r. o prawie autorskim i prawach pokrewnych, Dz. U. 1994 nr 24 poz. 83 z późn. zm.)				 ELEKTROMAX Janusz Michałowski ul. Palisadowa 77/28 58-316 Walbrzych	ADRES INWESTYCJI	Numer projektu	Numer umowy	Nr rys.	Rewizja	Ilość arkuszy
				59-400 Jawor, działka nr 137/3	PB-E/C-J/01/2020 Tom 2.	CJ/33/2017	E-01	01/2024	1	

Aktualizację mapy do celów
projektowych w zakresie
oznaczonym kolorem
wykonał: GEORUK

Skala mapy 1:500
Układ współrzędnych płaskich 651
Wysokościowy układ odniesienia Amster.PKP

Służebności gruntu nr 137/3
zagospodarowanie gruntu
w granicach projektowanej inwestycji
ME Budowl

Woj. Związek Spółdz Roln. „Sam. Chłopska”
m. Jawor

Zakłady Chemii Gosp. Pollena” w Jaworze